


"HUGO CARRILLO" CHAMBER THEATRE
 SCENIC AREA: 10.00
 FRONT (proscenium arch) 09.60
 DEPTH 04.50
 HEIGHT 04.50
 INCLUDES:
 BACKGROUND SCREEN
 BLACK CURTAIN
 BLACK CHAMBER
 SCREEN
 FRONT CURTAIN

TEATRO DE CÁMARA HUGO CARRILLO
 ÁREA ESCÉNICA: 10.00
 EMBOCADURA 09.60
 FONDO 04.50
 ALTURA 04.50
 INCLUYE:
 CICLORAMA
 TELON NEGRO
 CÁMARA NEGRA
 PANTALLA
 TELON DE BOCA

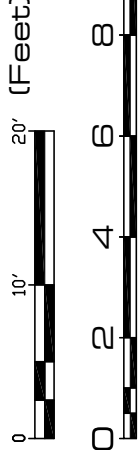

ESCALA GRÁFICA

DIGITALIZACIÓN DE PLANOS

DISEÑO: ING. EFRAIN RECINOS
 SUPERVISÓ: ARQ. CARLOS GARCÍA
 DIBUJO: JORGE LUIS LANFIESTA A.
 FECHA: 19 de marzo de 2010
 ESCALA: 1:150
 NIVEL / SECTOR: - 7.45/ NORTE

CONTENIDO:
 COTAS GENERALES

A



01
 04

MINISTERIO DE CULTURA Y DEPORTES
 DIRECCIÓN GENERAL DE LAS ARTES
 CENTRO CULTURAL MIGUEL ÁNGEL ASTURIAS

DEPARTAMENTO DE INFRAESTRUCTURA Y MANTENIMIENTO


PLANTA ACOTADA DEL ESCENARIO
 TEATRO DE CÁMARA, ESCALA 1:150
 STAGE MEASURE PLANT
 CHAMBER THEATER, METRIC SCALE 1:150

Fuente - Source: Roger Ovalle, jefe Depto. Técnico Artístico / C.C.M.A.A.
 Teatro Nacional, Ciudad de Guatemala (Guatemala city) 24 Calle 3-81 Zona 1, Guatemala Centro América, Telefonos (telephone) (502) 22324041 al 45 / Fax (502) 22300611, Website www.teatronacional.com.gt / e-mail: teatronacional@mcd.gob.gt

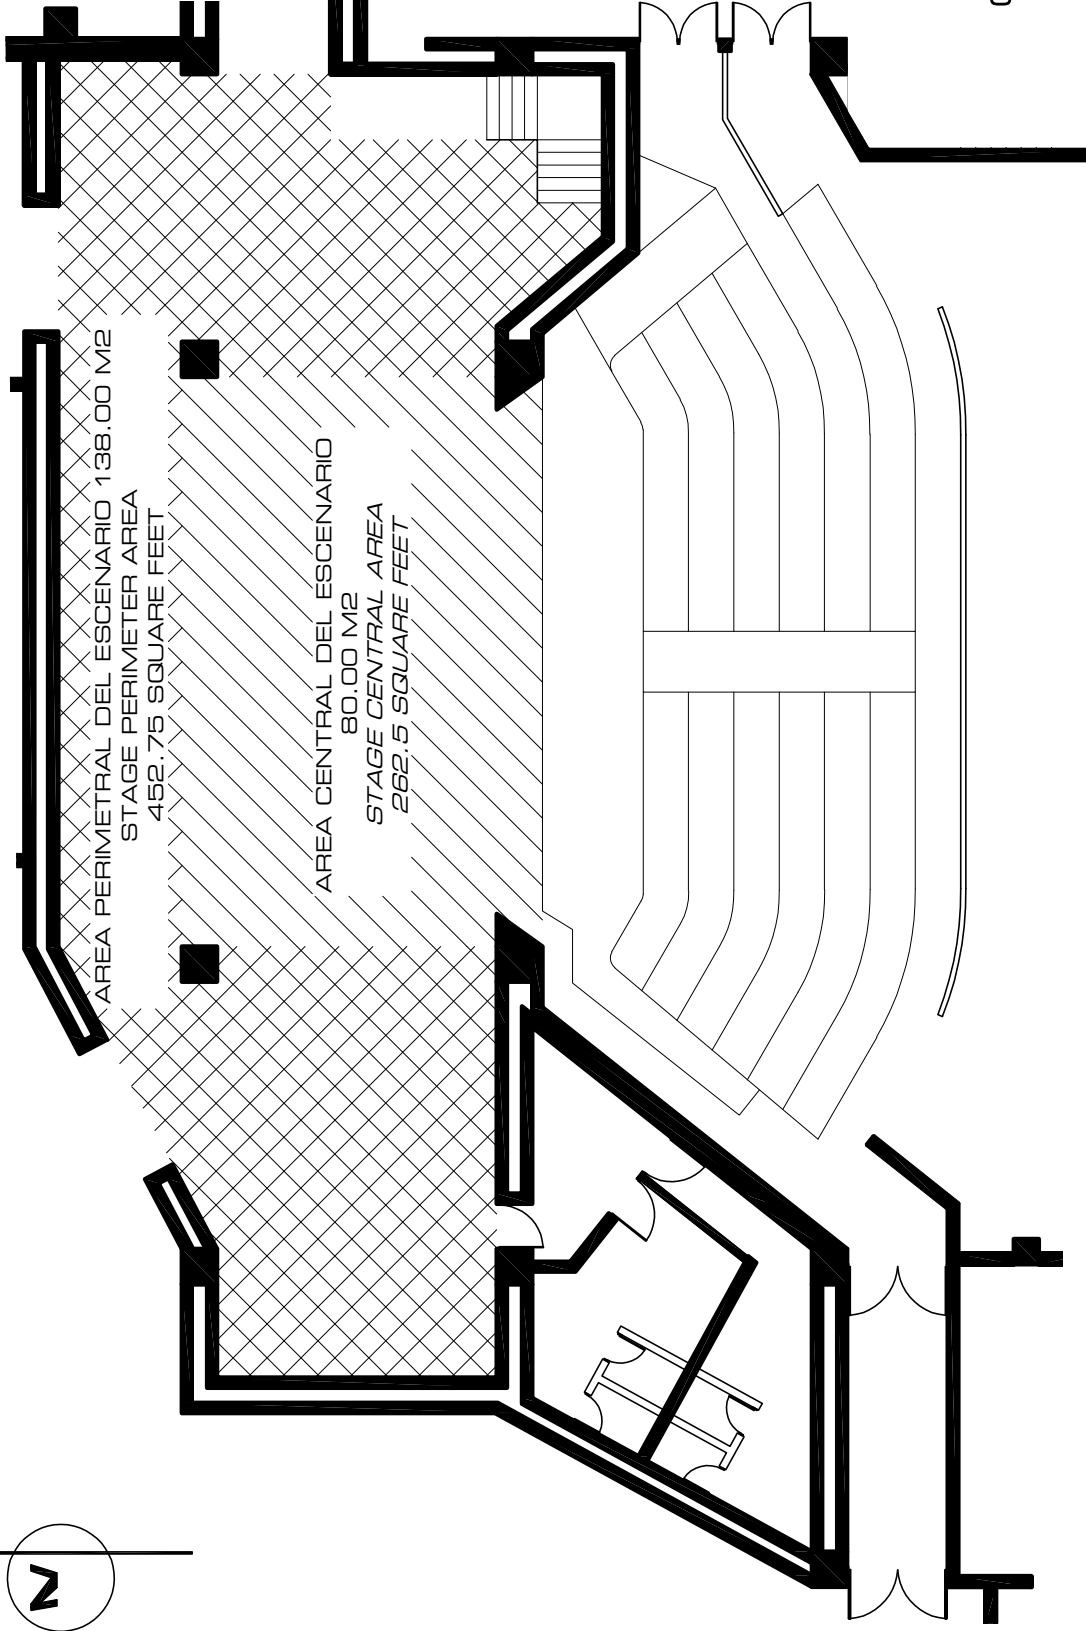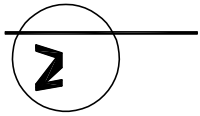

AREA PERIMETRAL DEL ESCENARIO 138.00 M2
 STAGE PERIMETER AREA
 452.75 SQUARE FEET

AREA CENTRAL DEL ESCENARIO
 80.00 M2
 STAGE CENTRAL AREA
 262.5 SQUARE FEET

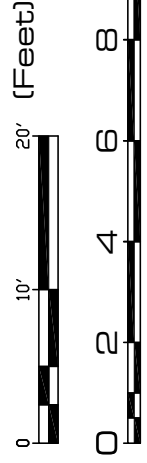

ESCALA GRÁFICA

MINISTERIO DE CULTURA Y DEPORTES

DIRECCION GENERAL DE LAS ARTES
 CENTRO CULTURAL MIGUEL ANGEL ASTURIAS

DEPARTAMENTO DE INFRAESTRUCTURA Y MANTENIMIENTO

DIGITALIZACIÓN DE PLANOS

DISEÑO: ING. EFRAIN RECINOS
 SUPERVISÓ: ARG. CARLOS GARCIA

DIBUJO: JORGE LUIS LAINFESTA A.
 FECHA: 19 de marzo de 2010


ESCALA: 1:150
 NIVEL / SECTOR: - 7.45/ NORTE

CONTENIDO:
 AREAS GENERALES EN EL ESCENARIO

A

02
 04


PLANTA DE AREAS DEL ESCENARIO
 TEATRO DE CÁMARA, ESCALA 1:150
 STAGE AREA PLANT
 CHAMBER THEATER, METRIC SCALE 1:150

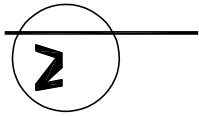

SIMBOLOGIA - Symbols-	
	STROBE - Strobe-
	FAR CYC - Far Cyc-
	FRESNEL - Fresnel-
	PAR B4 - Par B4-
	RECORTE - Profile Spot-

PREGUNTAR POR DISPONIBILIDAD DE UNIDADES DE ILUMINACION.

Lamp units, ask for availability.

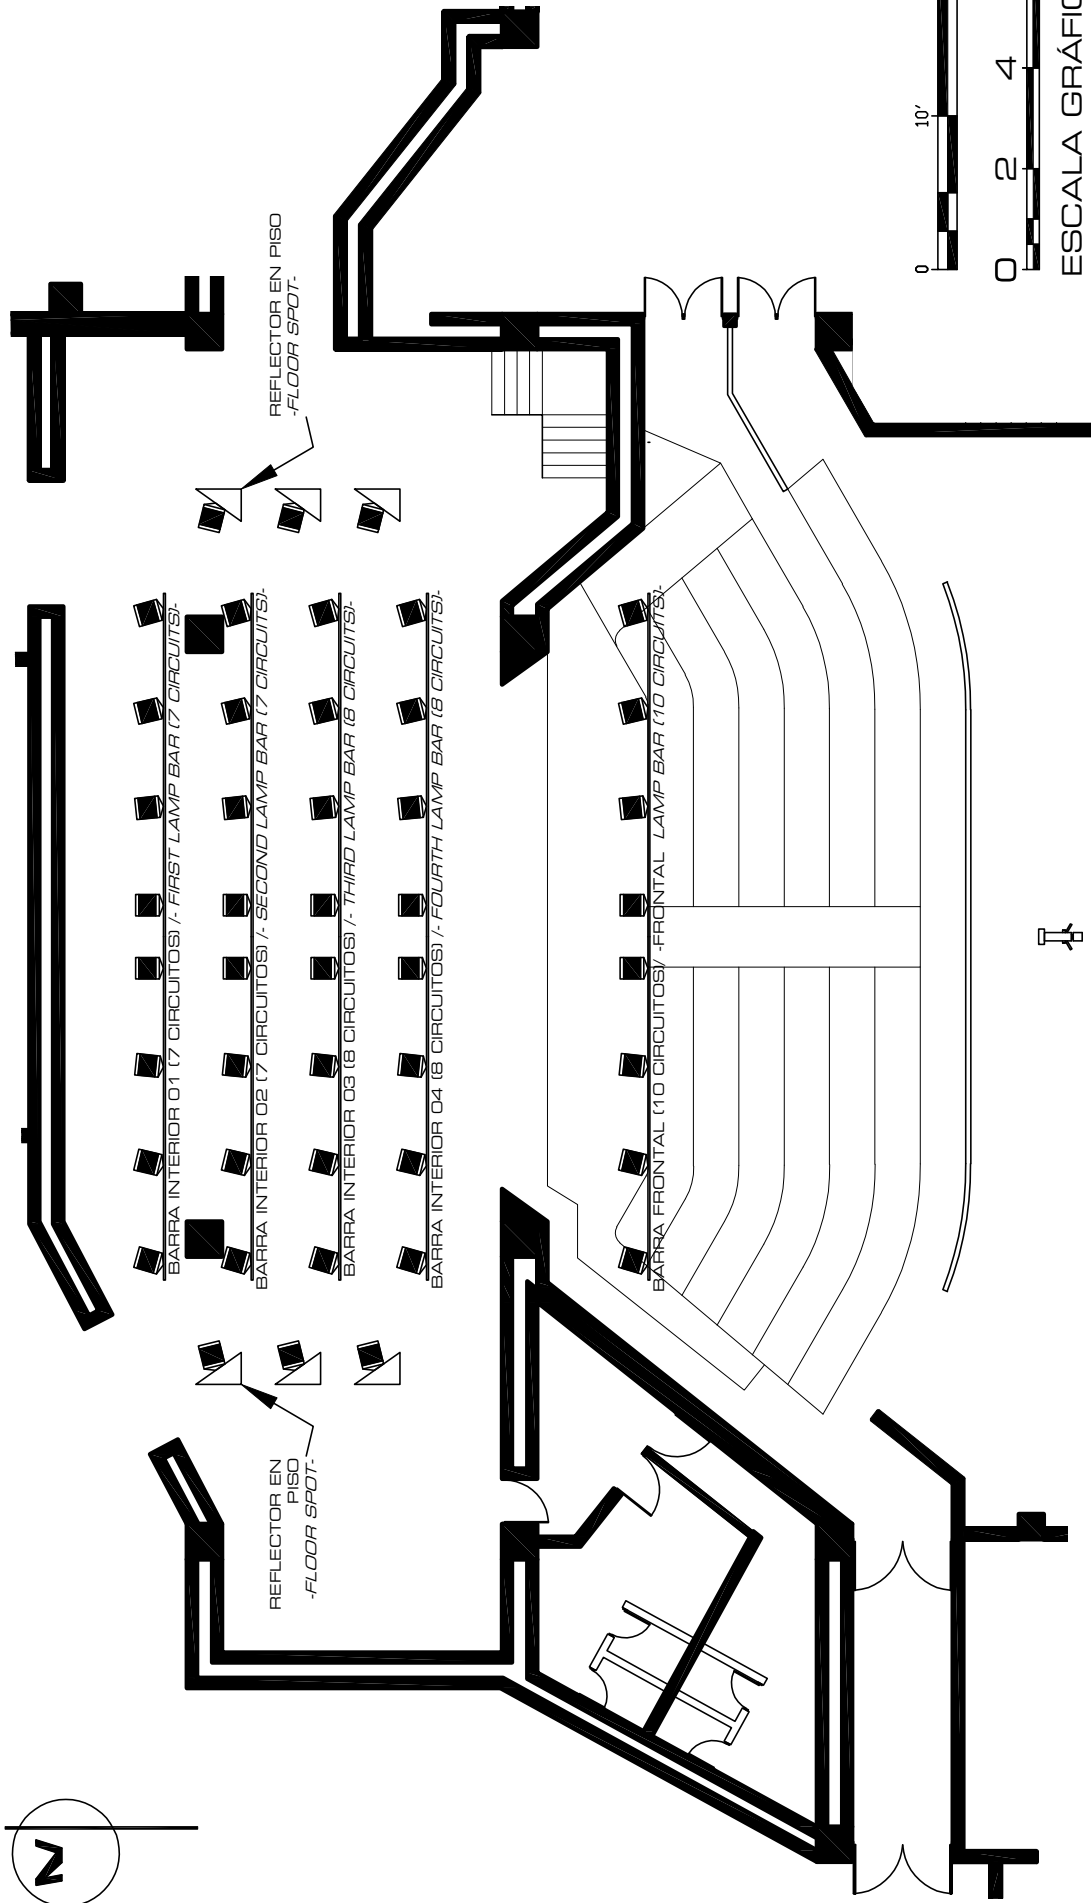

0 10' 20' (Feet)

0 2 4 6 8 10(m)

ESCALA GRÁFICA



SEGUIDORA A 12.00 METROS DE ESCENA
-FOLLOW SPOT, 39 FEET FROM STAGE-

DIGITALIZACIÓN DE PLANOS

DISEÑO: ING. EFRAIN RECINOS

SUPERVISÓ: ARG. CARLOS GARCIA

DIBUJO: JORGE LUIS LAINFESTA A.

FECHA: 19 de marzo de 2010

ESCALA: 1:150

NIVEL / SECTOR: - 7.45/ NORTE

CONTENIDO:
ILUMINACION DEL ESCENARIO

A

03

04

MINISTERIO DE CULTURA Y DEPORTES






DIRECCION GENERAL DE LAS ARTES

CENTRO CULTURAL MIGUEL ANGEL ASTURIAS

DEPARTAMENTO DE INFRAESTRUCTURA Y MANTENIMIENTO

PLANTA DE ILUMINACION DEL ESCENARIO
TEATRO DE CÁMARA, ESCALA 1:150

STAGE LIGHT PLANT
CHAMBER THEATER, METRIC SCALE 1:150

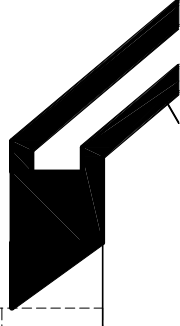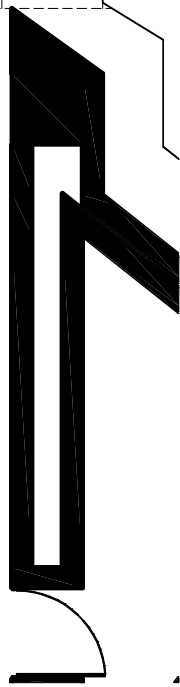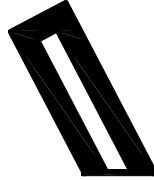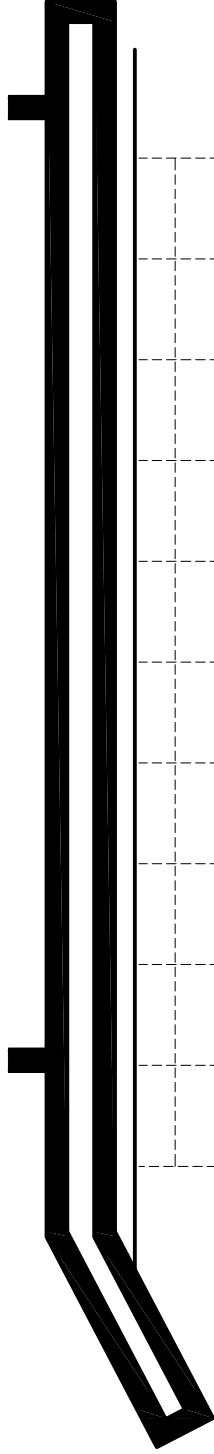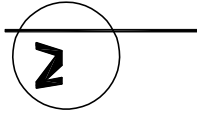

PLANTA DEL ESCENARIO
TEATRO DE CÁMARA, ESCALA 1:75

STAGE PLANT
CHAMBER THEATER, METRIC SCALE 1:75

0 10' 20' (Feet)



0 2 4 6 8 10 (m)





ESCALA GRÁFICA

MINISTERIO DE CULTURA Y DEPORTES




DIRECCIÓN GENERAL DE LAS ARTES
CENTRO CULTURAL MIGUEL ÁNGEL ASTURIAS

DEPARTAMENTO DE INFRAESTRUCTURA Y MANTENIMIENTO

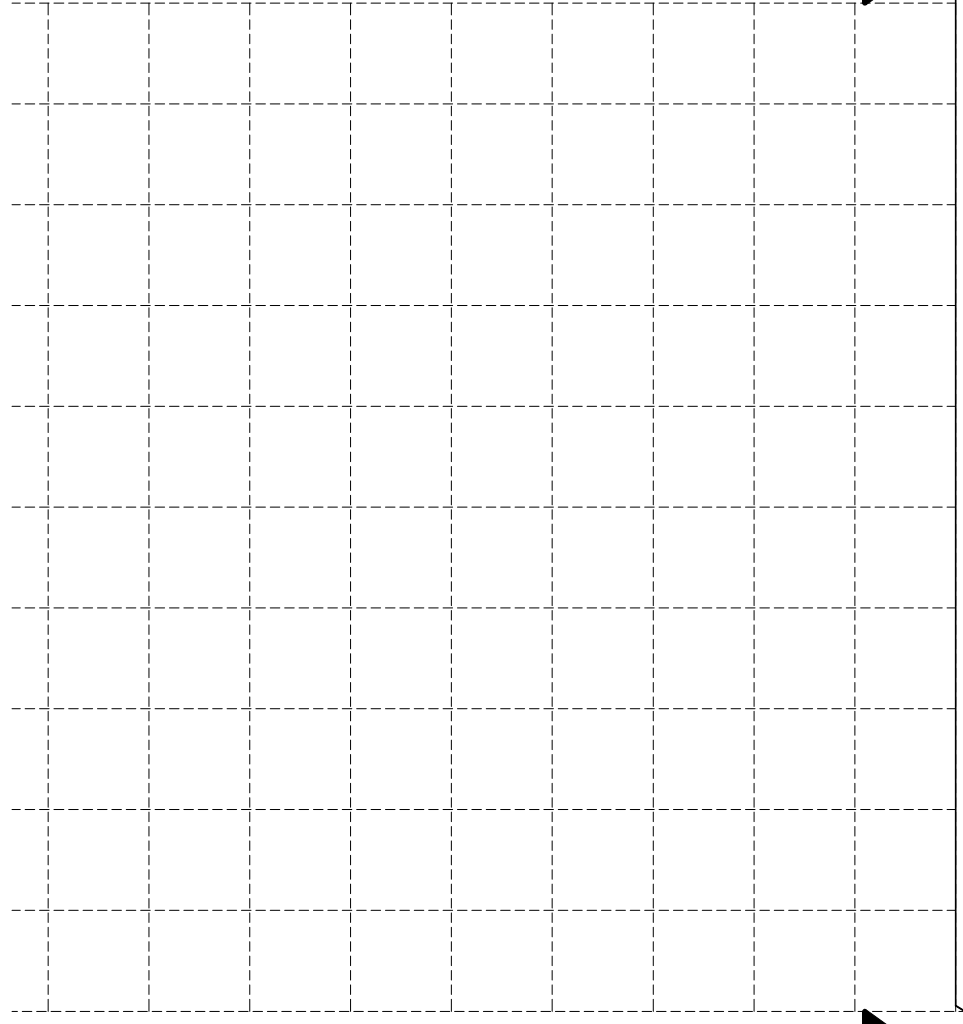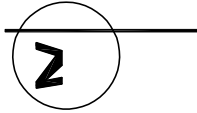


PLANTA DEL ESCENARIO
TEATRO DE CÁMARA, ESCALA 1:75
STAGE PLANT
CHAMBER THEATER, METRIC SCALE 1:75

10'

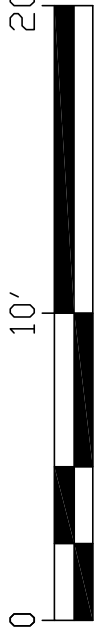

10 (m)

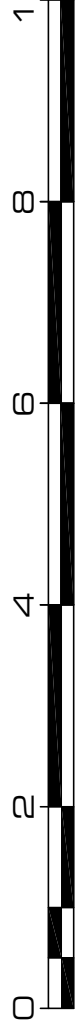

ESCALA GRÁFICA

MINISTERIO DE CULTURA Y DEPORTES



DIRECCIÓN GENERAL DE LAS ARTES



CENTRO CULTURAL MIGUEL ÁNGEL ASTURIAS

DEPARTAMENTO DE INFRAESTRUCTURA Y MANTENIMIENTO

