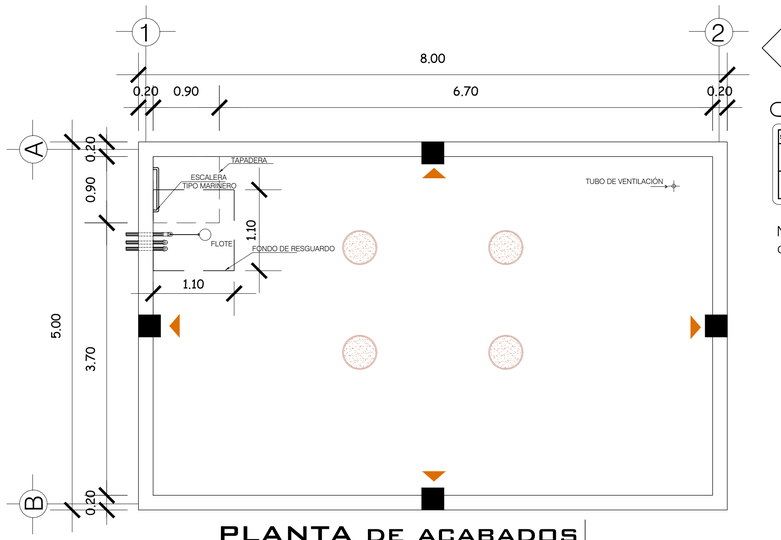

PLANTA DE ACABADOS

ESC. 1:50

SIMBOLOGÍA DE ACABADOS

SÍMBOLO	SIGNIFICADO
	MURO FUNDIDO ALISADO DE CEMENTO
	PISO FUNDIDO ALISADO DE CEMENTO

Nota:
cisterna con capacidad de 61.00 m³

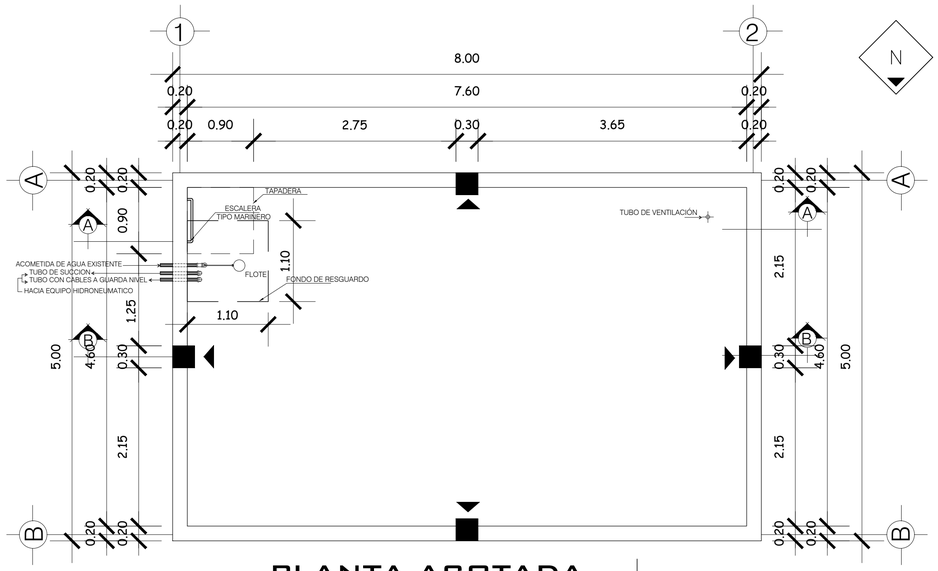

PLANTA ACOTADA

ESC. 1:50

CISTERNA

DETALLES ESCALA 1:50

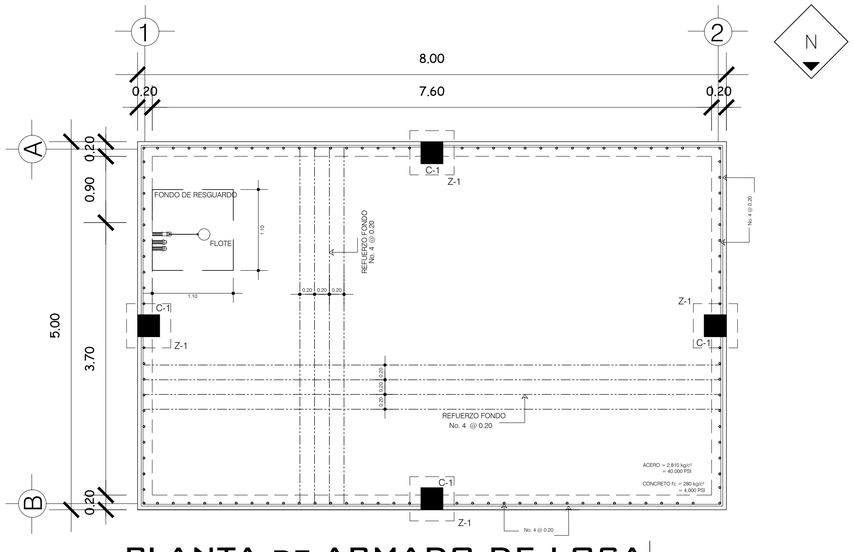

PLANTA DE ARMADO DE LOSA DE FONDO

ESC. 1:50

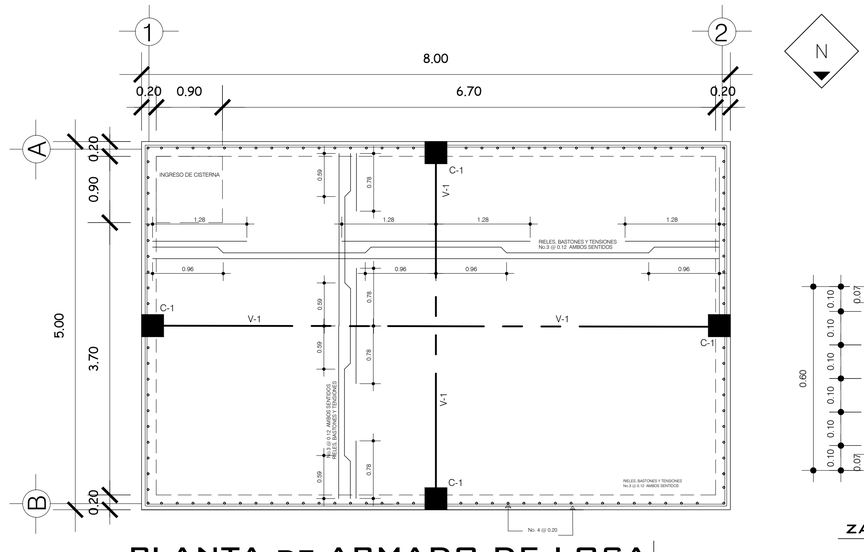

PLANTA DE ARMADO DE LOSA SUPERIOR

ESC. 1:50

COLUMNA

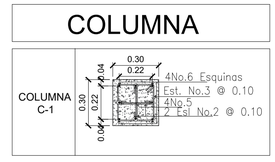

VIGA

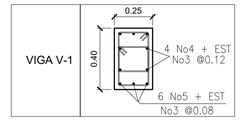

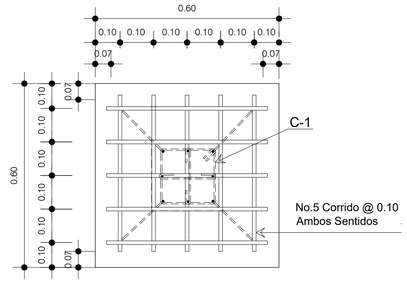

ZAPATA Z-1

ESC. 1:10

NOMBRE DEL PROYECTO

CONSTRUCCION EDIFICIO DE LA ORQUESTA SINFÓNICA NACIONAL, PARQUE ERICK BERNABÉ BARRONDO GARCÍA GUATEMALA, GUATEMALA

LOCALIZACIÓN

28a. AVE. 14-02 COLONIA CIUDAD DE PLATA II, ZONA 7

CONTENIDO

DETALLES CISTERNA

CÓDIGO

HS003

DIBUJO

ARQ. MARIO DOMÍNGUEZ

DISEÑO

ING. JEFFREY ARGUETA

SIMBOLOGÍA

Msc. INGENIERO
JEFFREY ESTUARDO ARGUETA GALVEZ
COL 14788
DISEÑO HIDRÁULICO

ESPECIALISTA

PLANO DE

INSTALACIONES HIDRÁULICAS

FECHA	CLAVE
OCT 2022	HS003

ESCALA	HOJA NO.
INDICADA	3 / 42