




SECCIÓN DE CISTERNA A-A'
ESC. 1:25

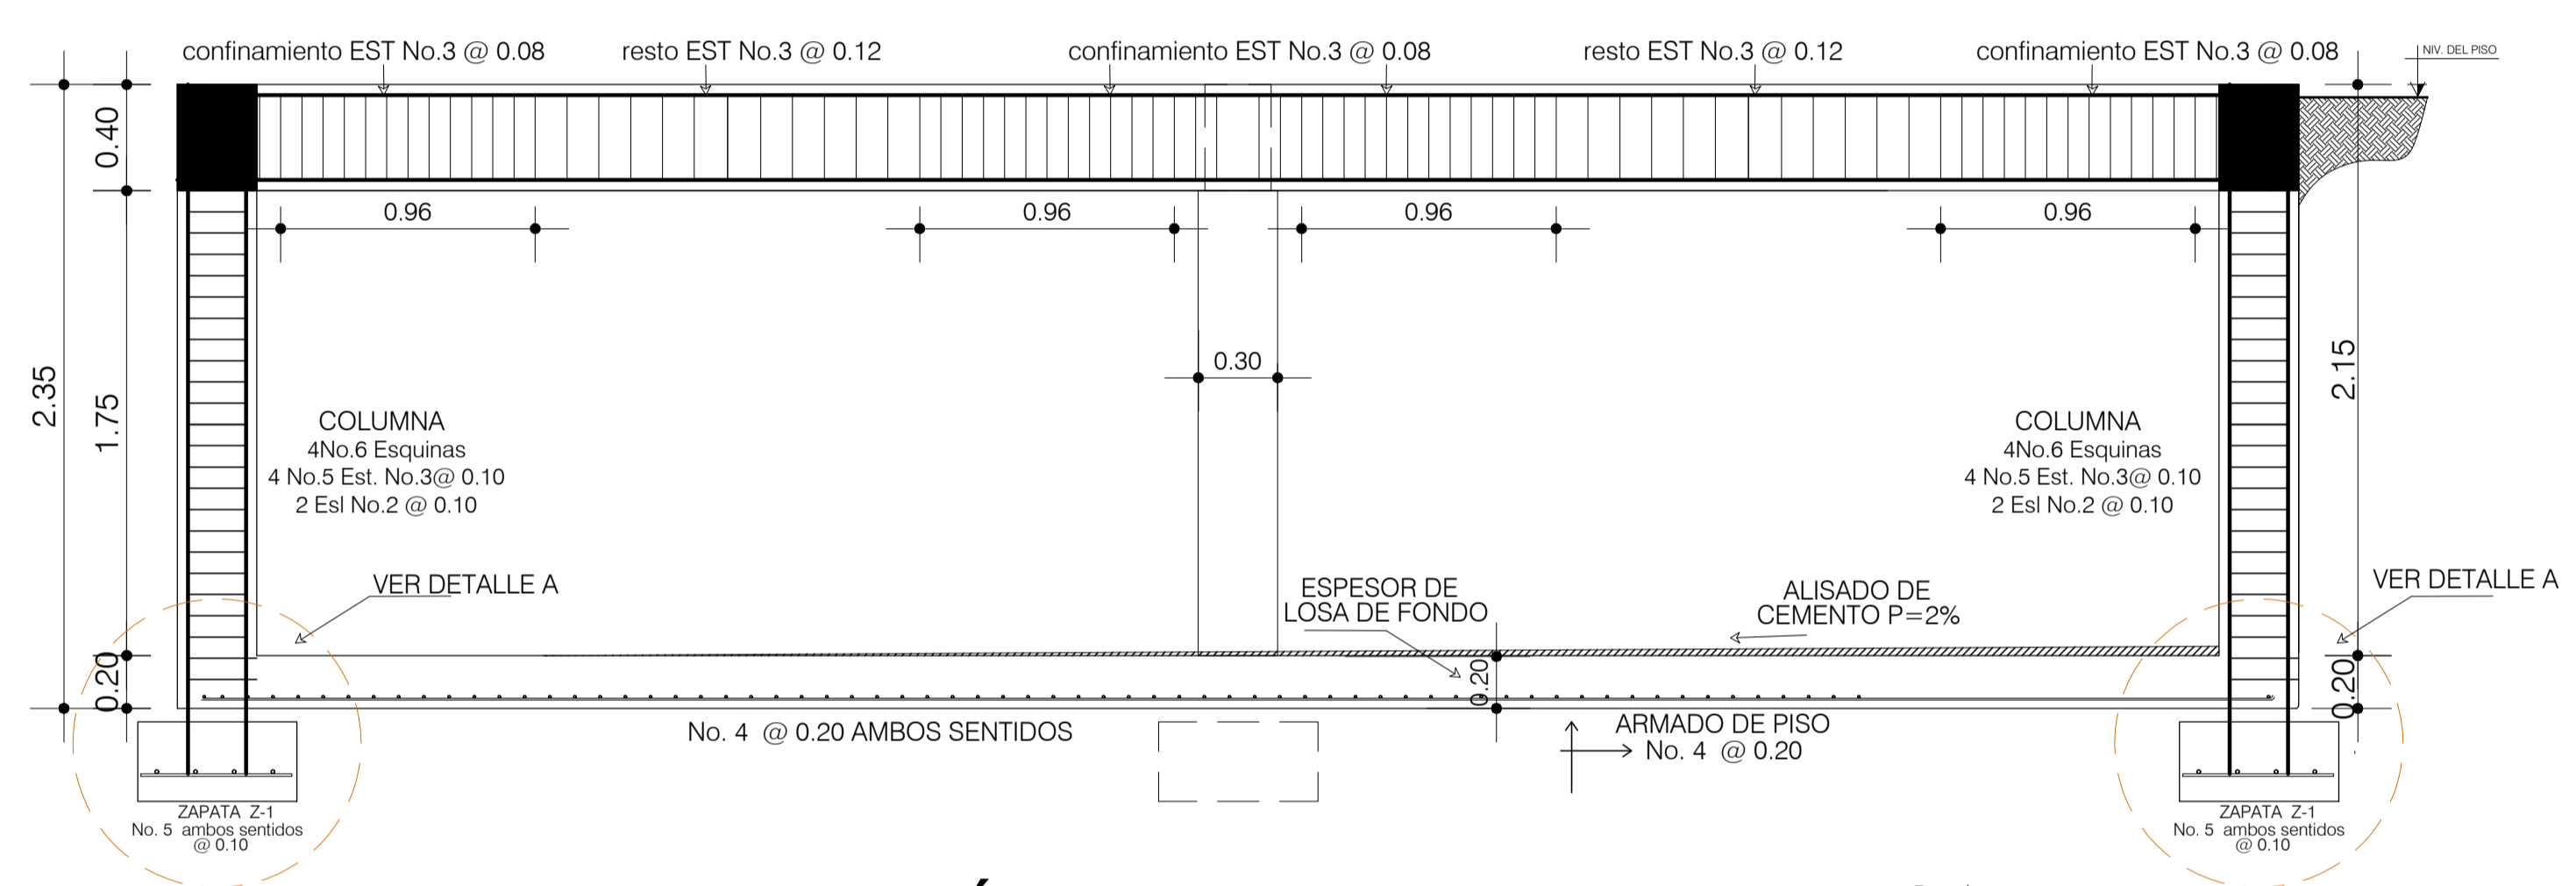


SECCIÓN DE CISTERNA B-B'
ESC. 1:25

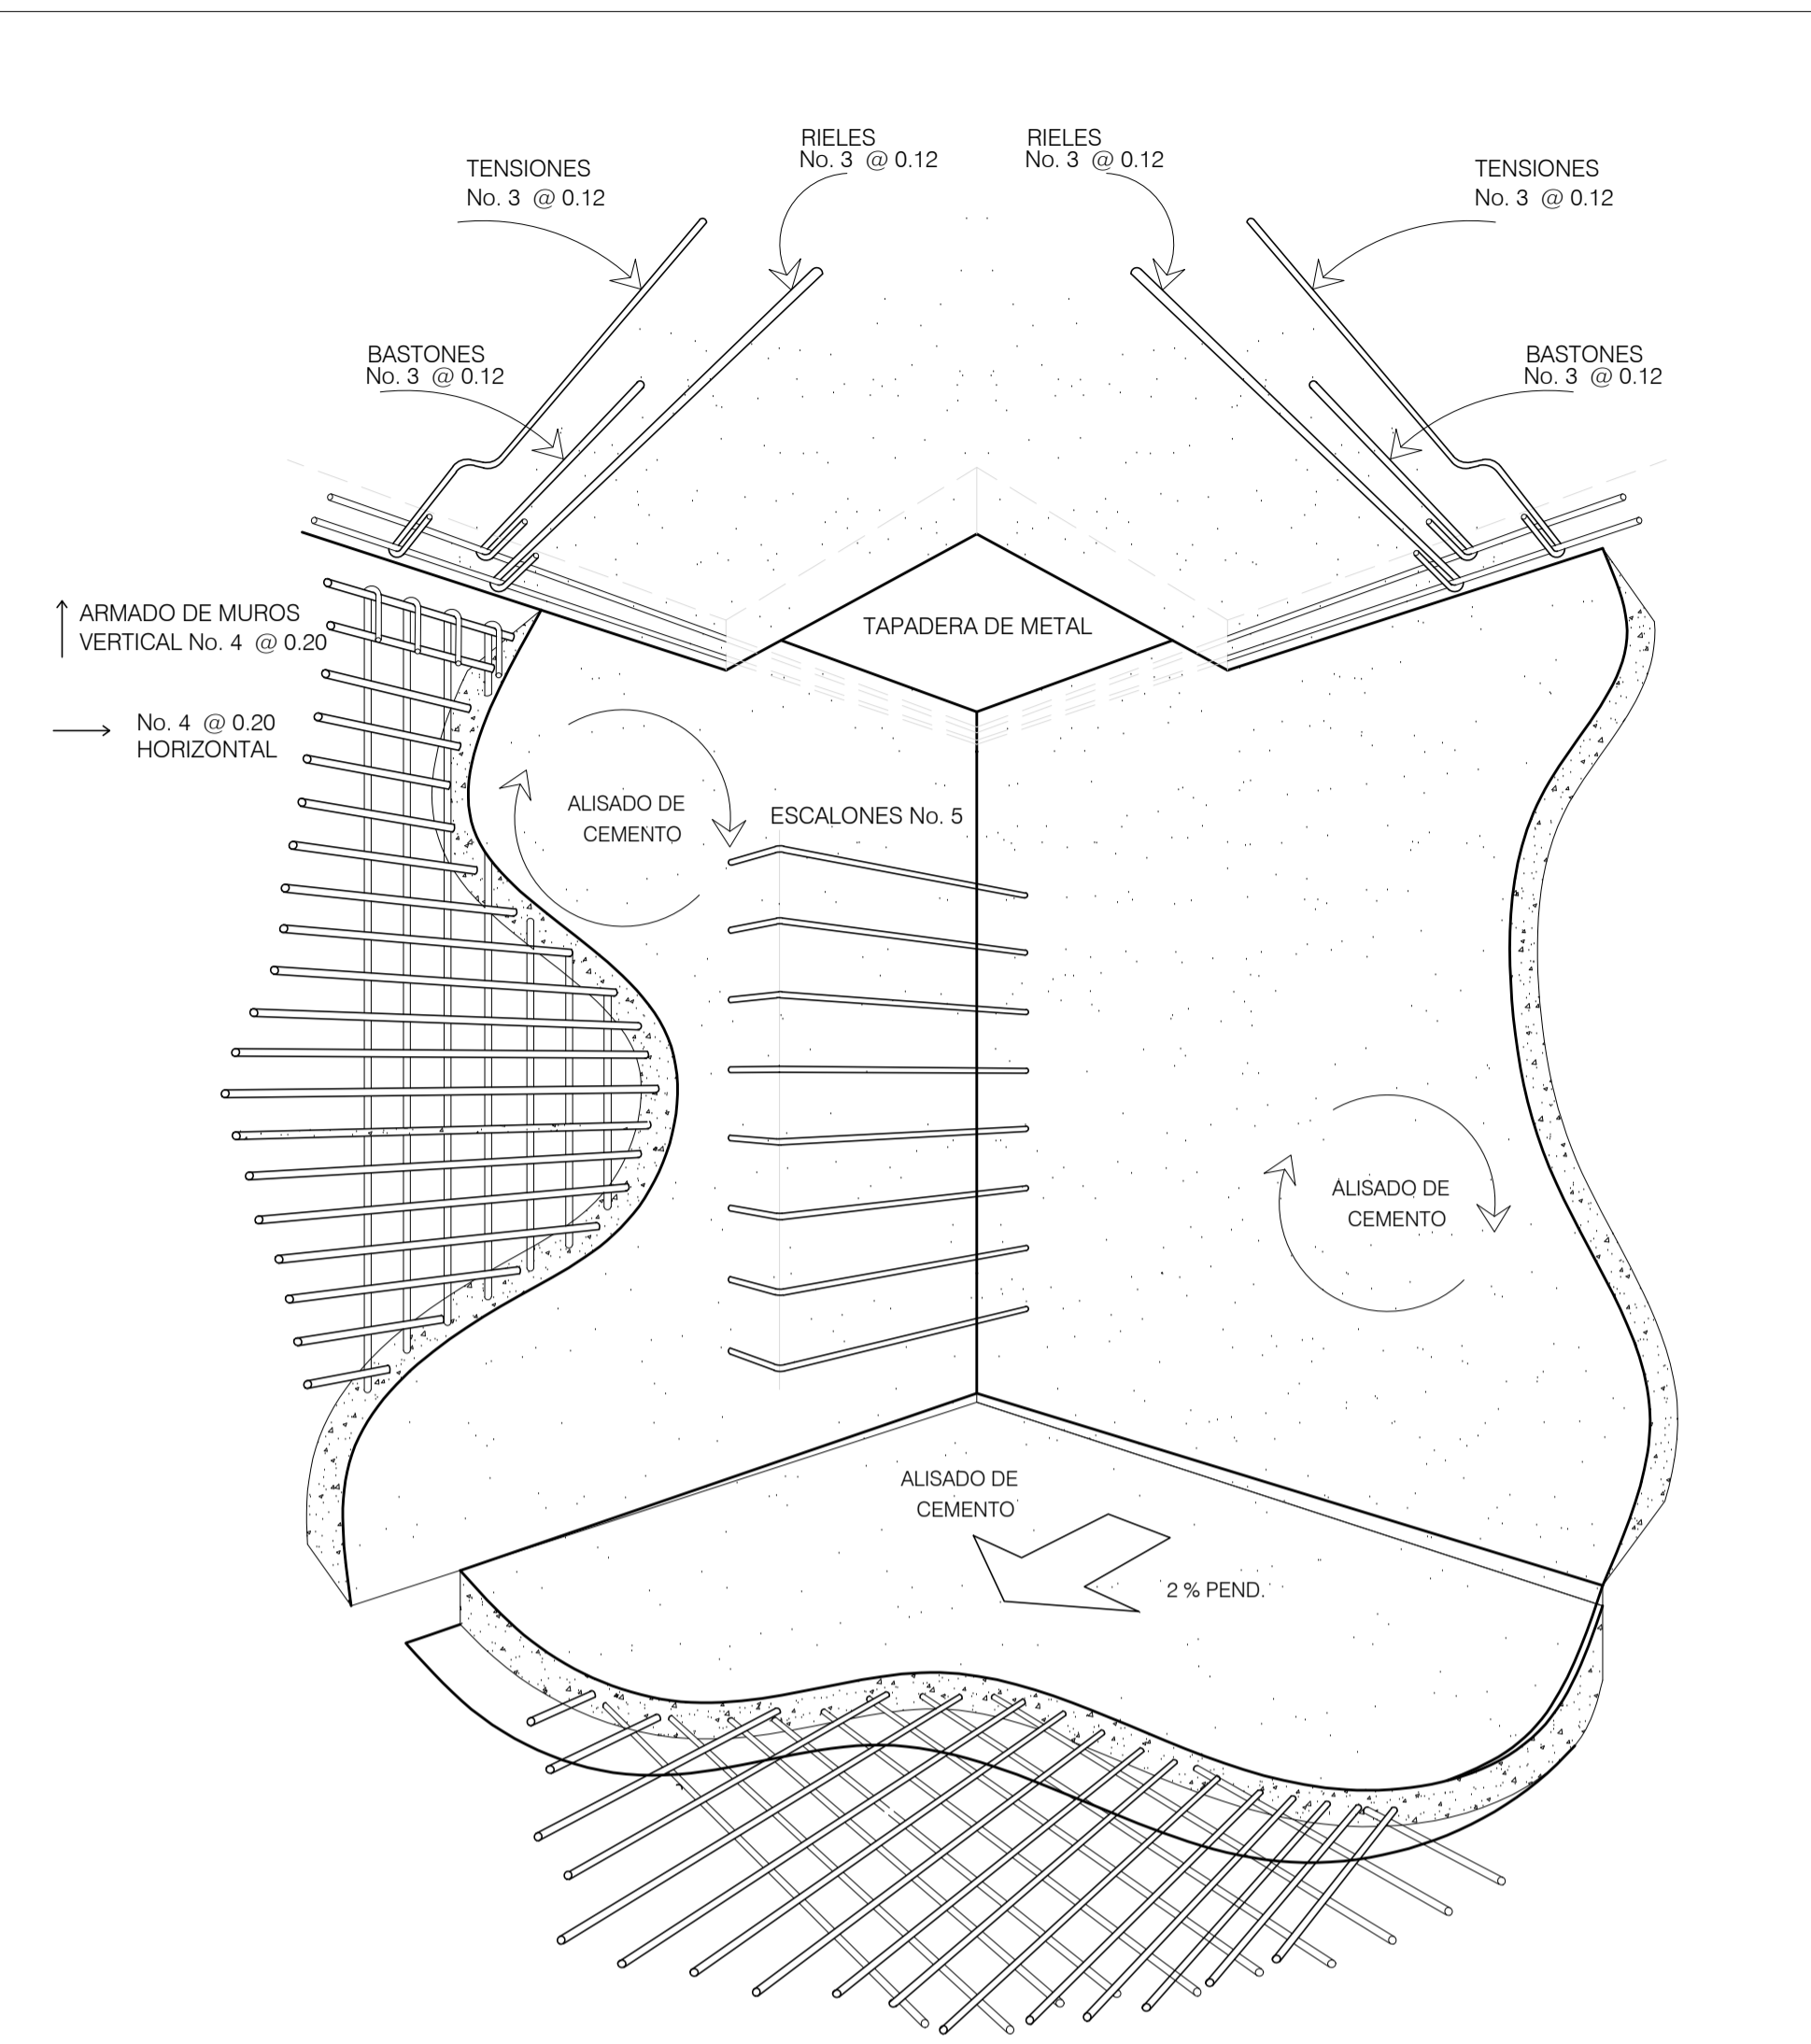

APUNTE DE CISTERNA
SIN ESCALA

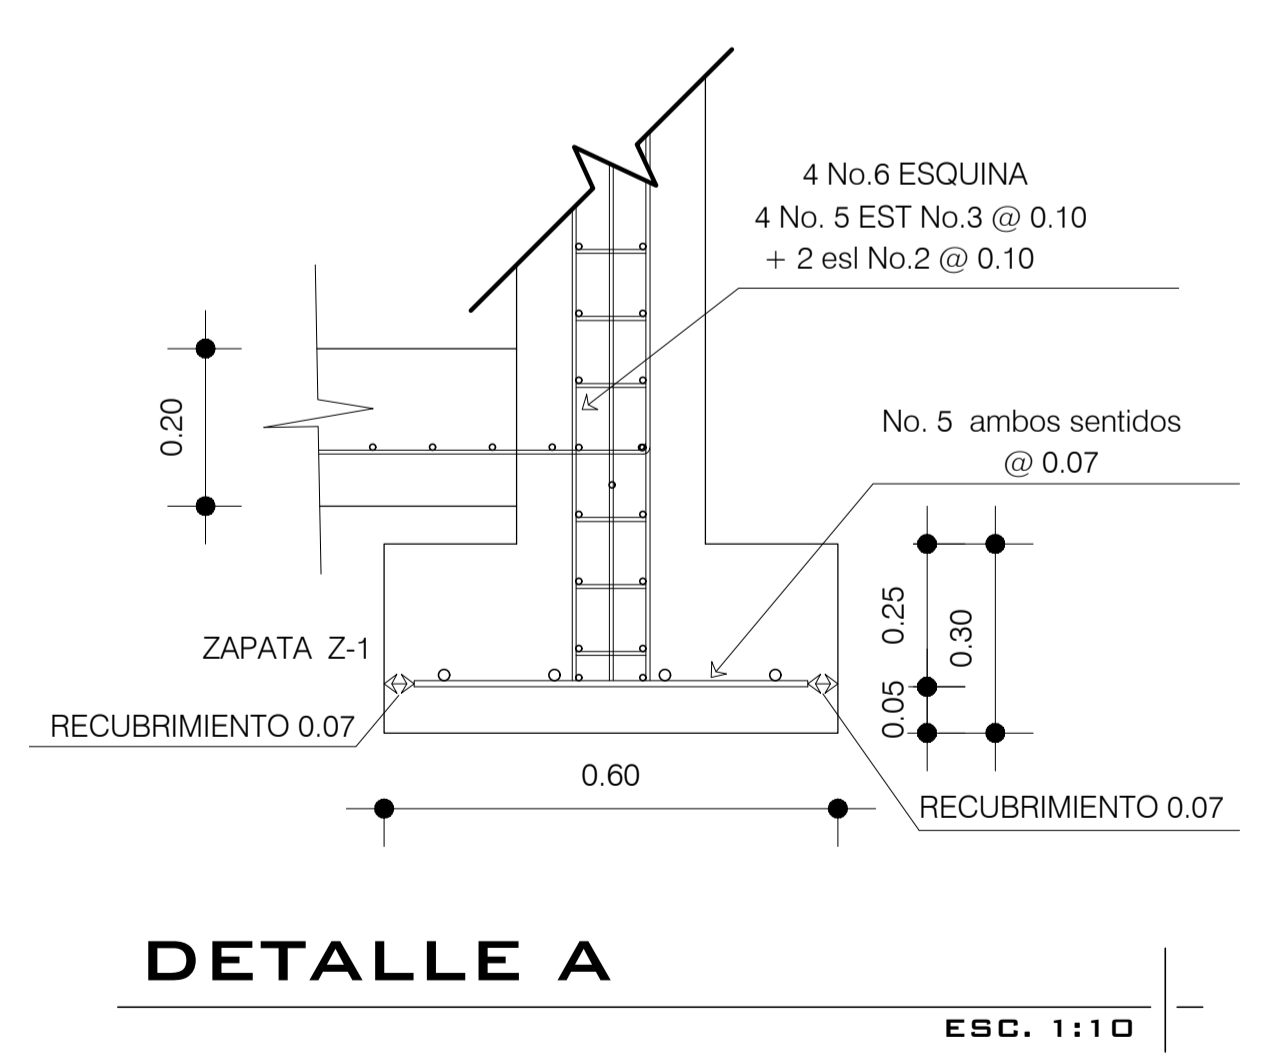

DETALLE A
ESC. 1:10

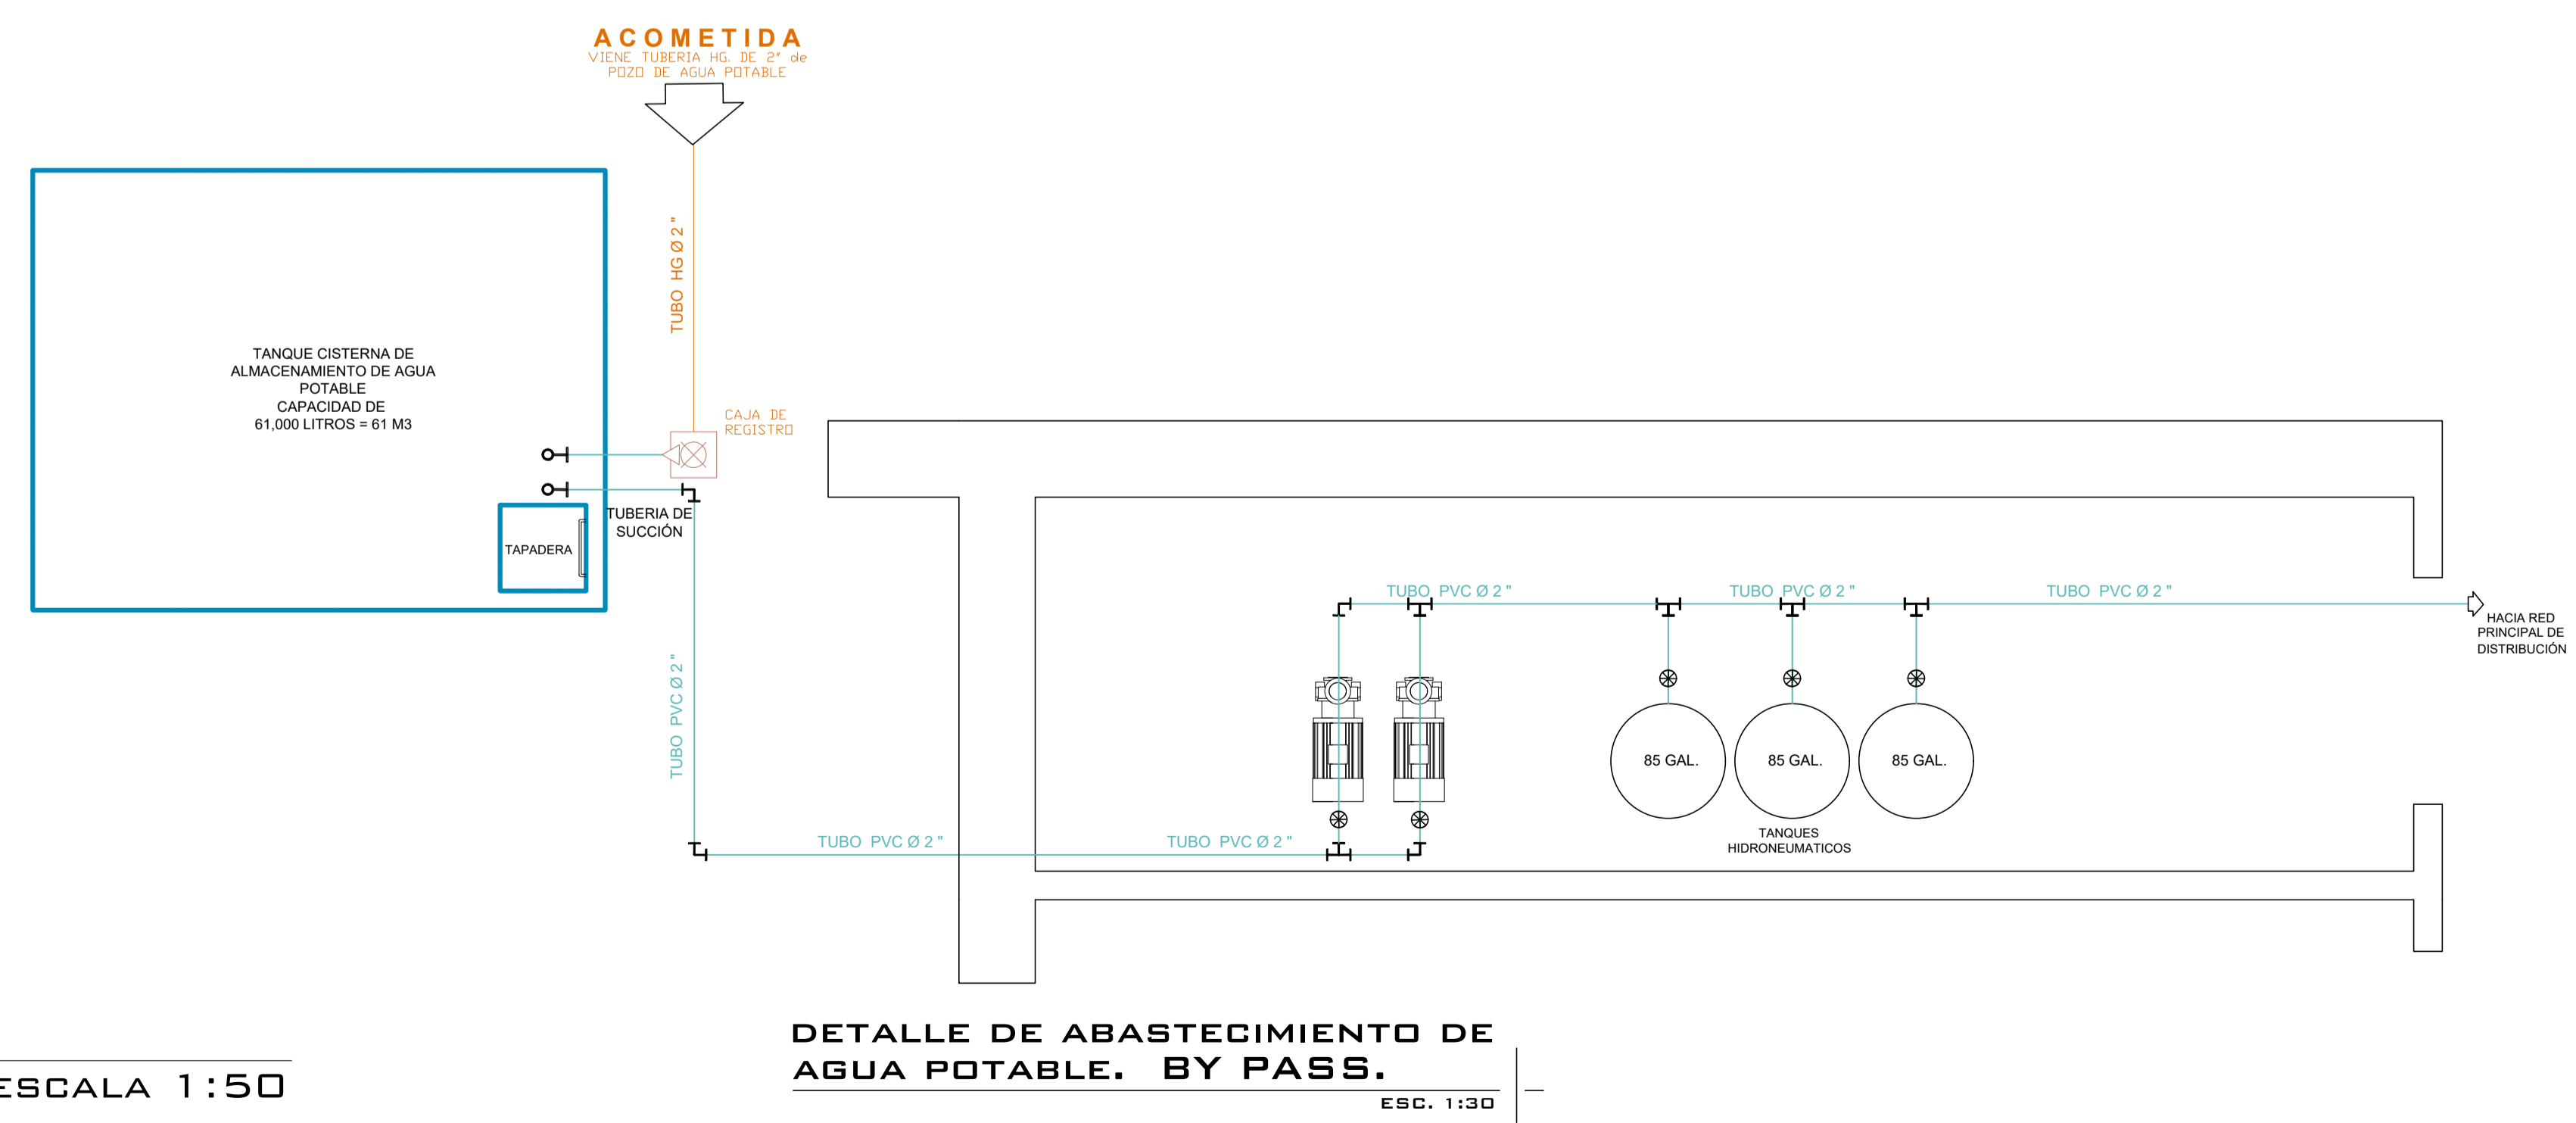

DETALLE DE ABASTECIMIENTO DE AGUA POTABLE. BY PASS.
ESC. 1:30

CISTERNA
DETALLES ESCALA 1:50

| | | |
|---|----------|----|
| NOMBRE DEL PROYECTO | | |
| CONSTRUCCION EDIFICIO DE LA ORQUESTA SINFÓNICA NACIONAL, PARQUE ERICK BERNABE BARRONDO GARCIA, GUATEMALA, GUATEMALA | | |
| LOCALIZACIÓN | | |
| 28a. AVE. 14-02 COLONIA CIUDAD DE PLATA II, ZONA 7 | | |
| CONTENIDO | | |
| DETALLES CISTERNA | | |
| CODIGO | | |
| HS004 | | |
| DIBUJO | | |
| ARQ. MARIO DOMÍNGUEZ | | |
| DISEÑO | | |
| ING. JEFFREY ARGUETA | | |
| SIMBOLOGÍA | | |
| | | |
| | | |
| Msc. INGENIERO JEFFREY ESTUARDO ARGUETA GALVEZ COL 14788 DISEÑO HIDRÁULICO | | |
| ESPECIALISTA | | |
| PLANO DE INSTALACIONES HIDRÁULICAS | | |
| FECHA | CLAVE | |
| OCT 2022 | HS004 | |
| ESCALA | HOJA NO. | 4 |
| INDICADA | | 42 |