


**AMPLIACIÓN #1**  
AGUA POTABLE

ESCALA 1: 50


SIMBOLOGIA DE AGUA POTABLE	
SIMBOLO	DESCRIPCIÓN
	TUBERÍA PVC PARA AGUA FRIA
	TUBERÍA PE DE POLIETILENO DE BAJA DENSIDAD
	CODO PVC Ø INDICADO
	INDICA REDUCIDOR
	TEE PVC Ø INDICADO

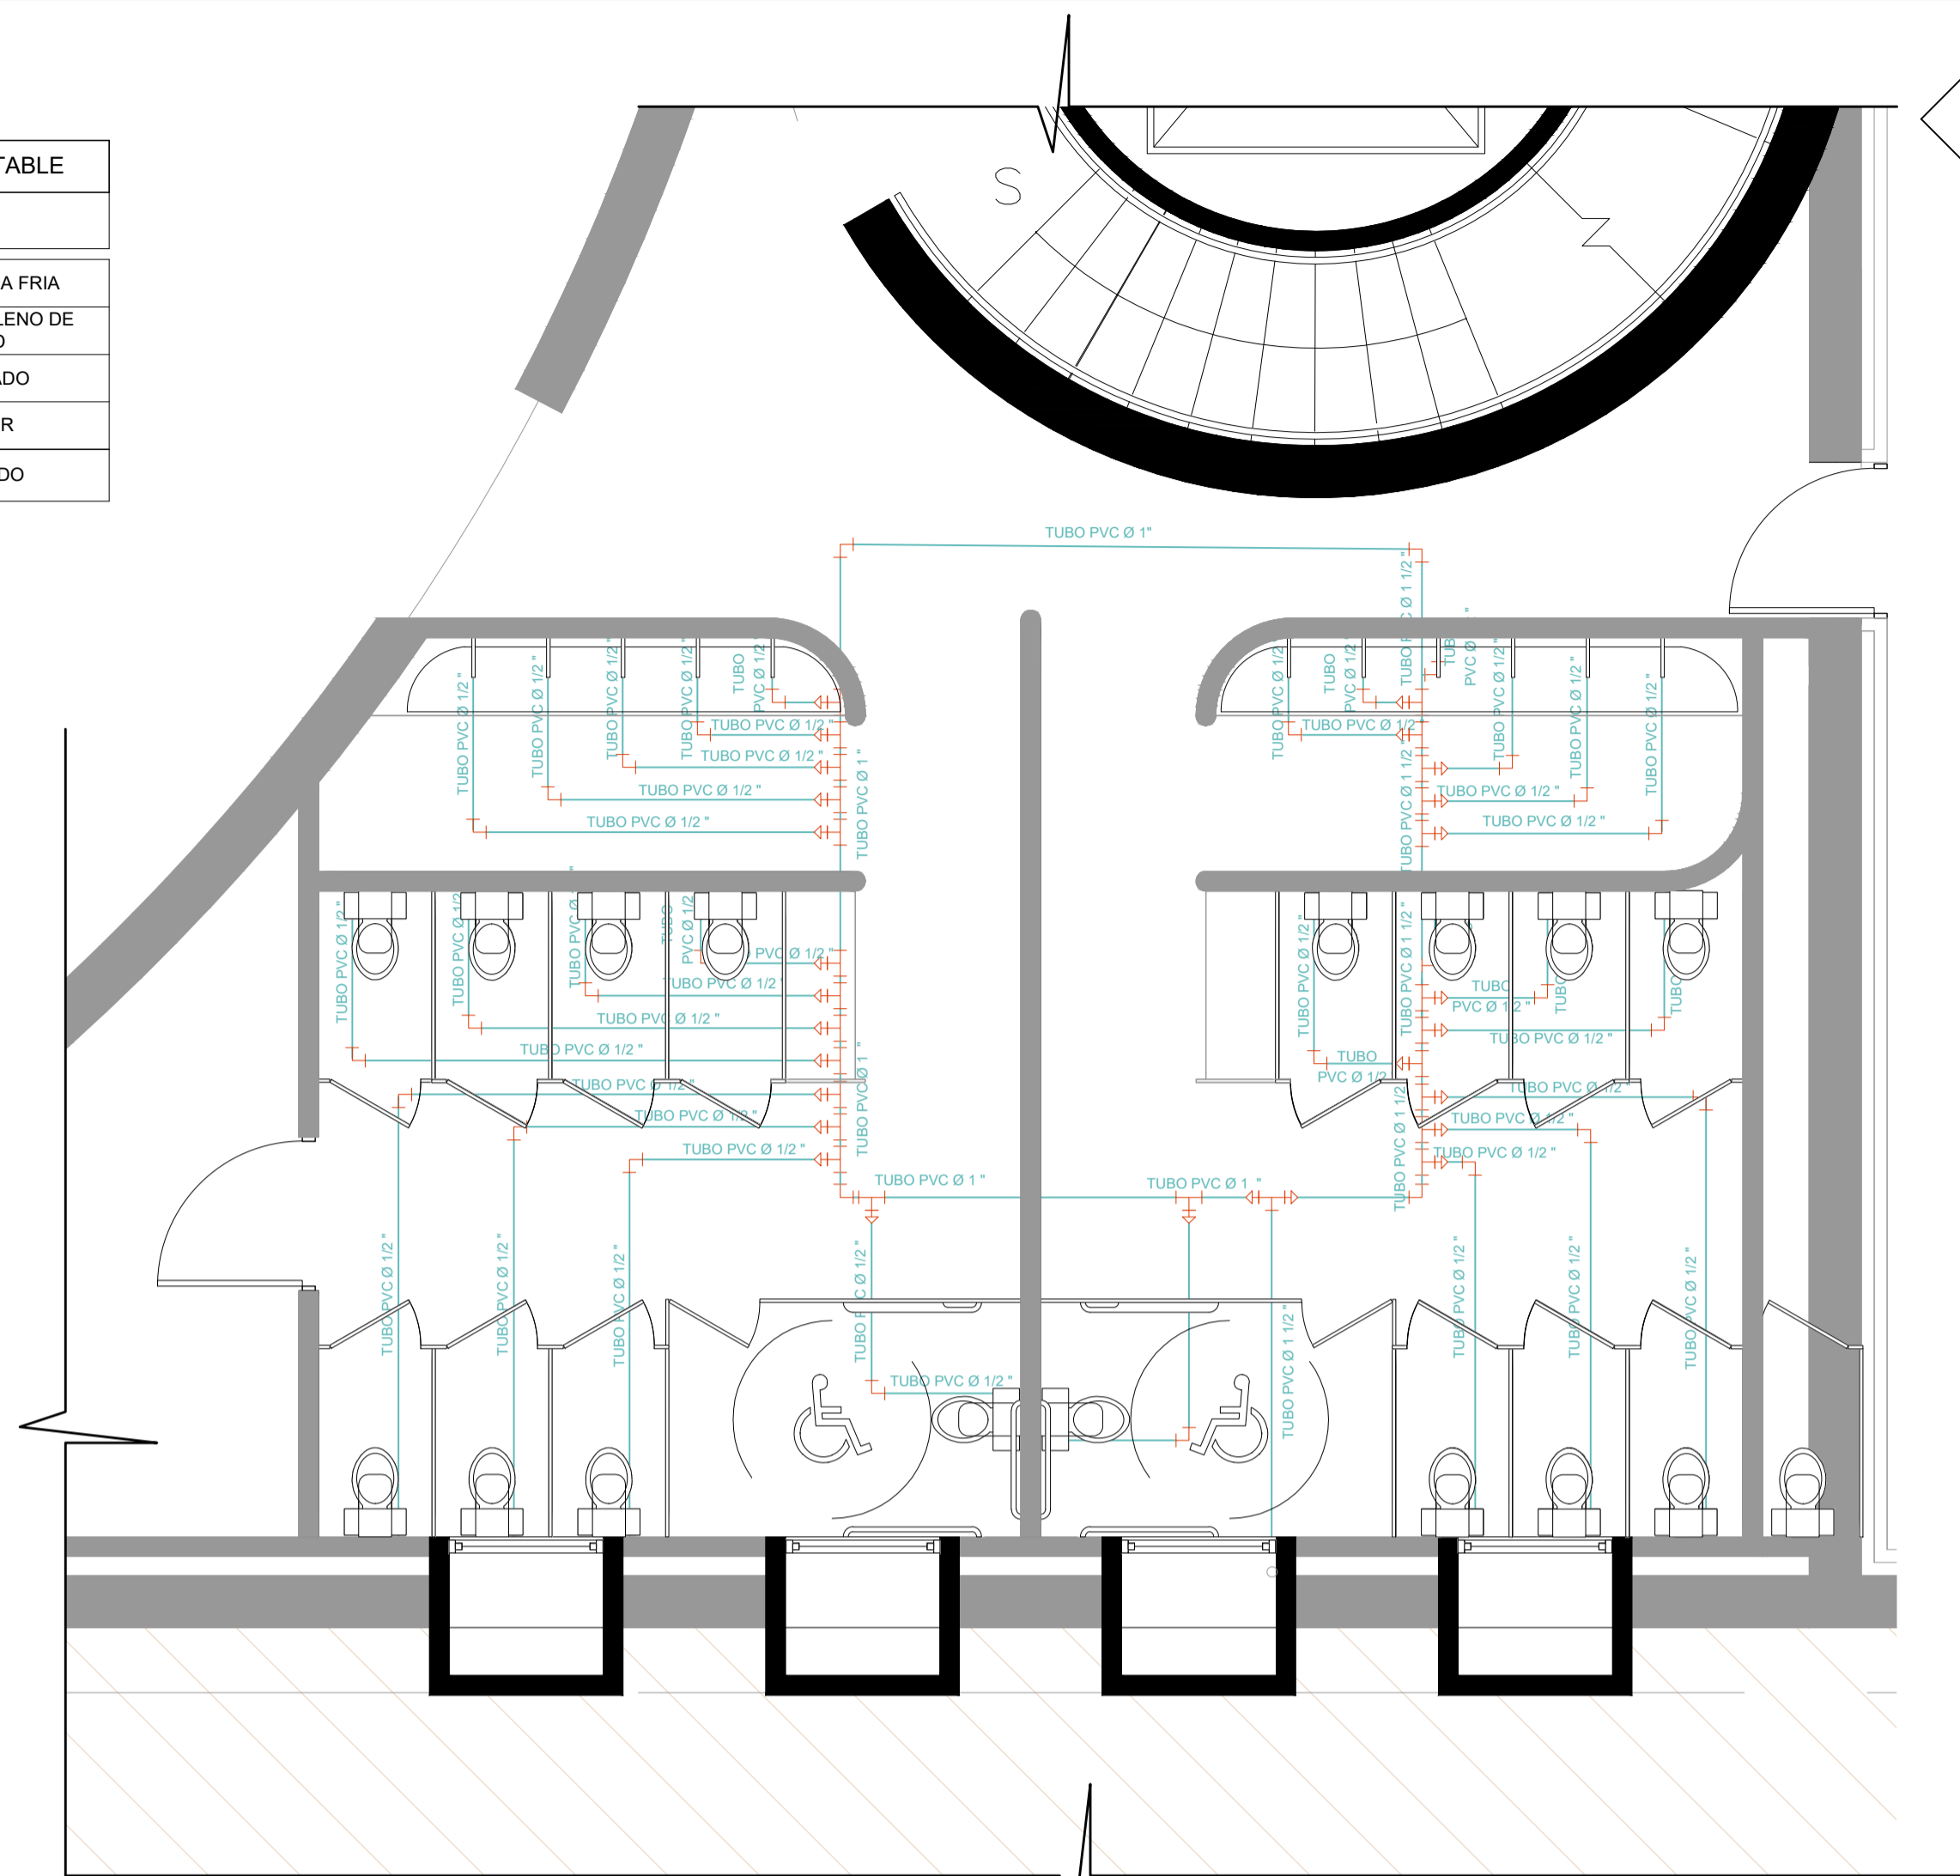

**AMPLIACIÓN #2**  
AGUA POTABLE

ESCALA 1: 50

SIMBOLOGIA DE AGUA POTABLE	
SIMBOLO	DESCRIPCIÓN
	TUBERÍA PVC PARA AGUA FRIA
	TUBERÍA PE DE POLIETILENO DE BAJA DENSIDAD
	CODO PVC Ø INDICADO
	INDICA REDUCIDOR
	TEE PVC Ø INDICADO

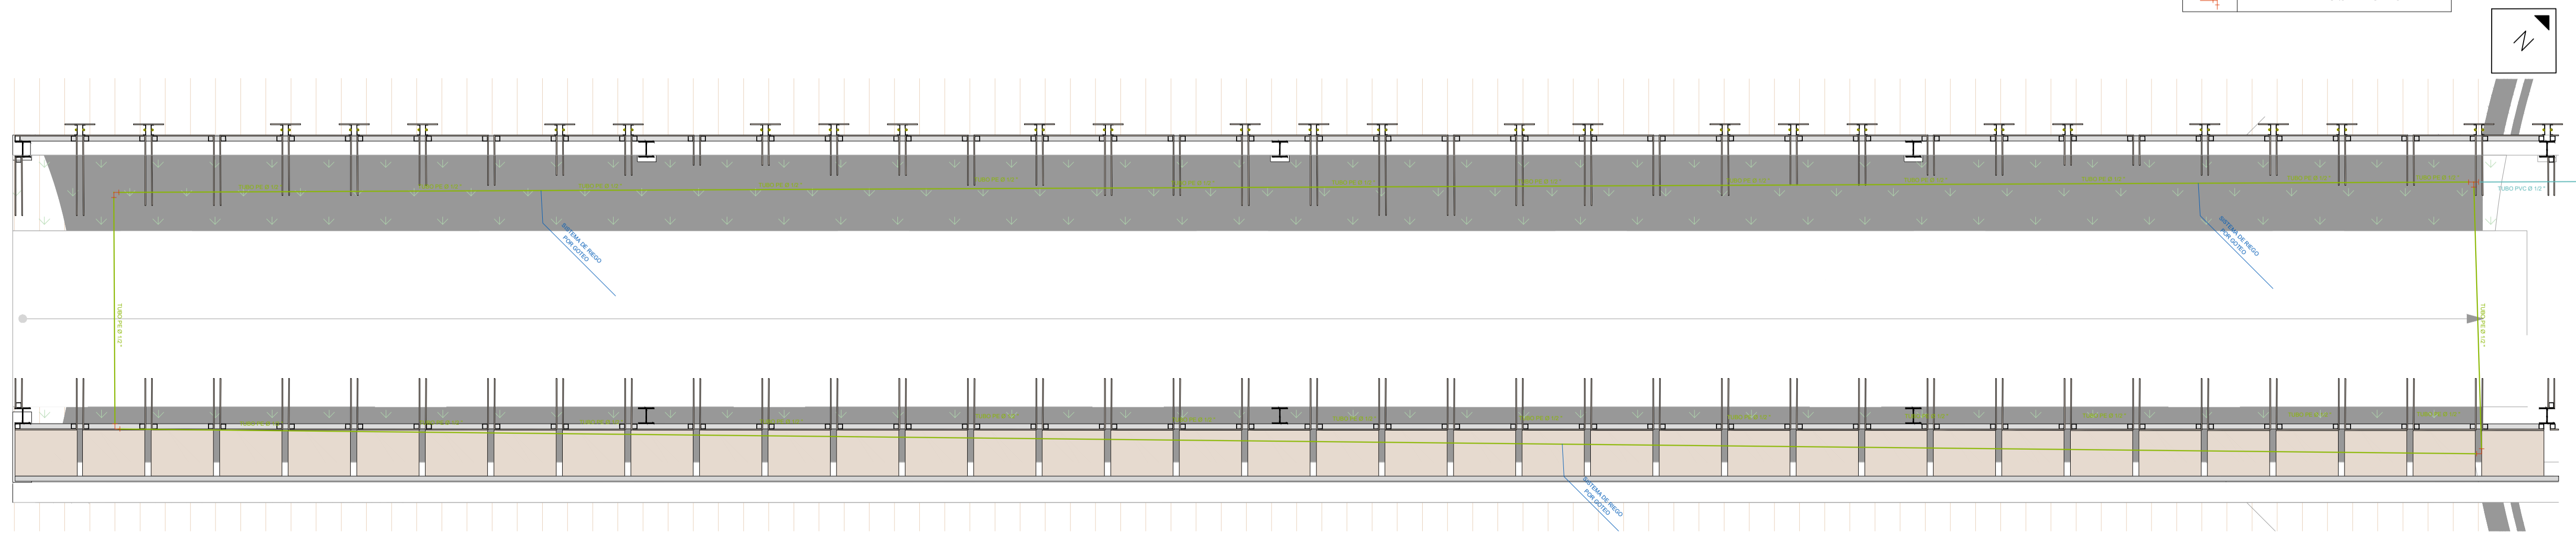

**AMPLIACIÓN #3**  
AGUA POTABLE

ESCALA 1: 50

NOMBRE DEL PROYECTO

CONSTRUCCION EDIFICIO DE LA ORQUESTA SINFÓNICA NACIONAL, PARQUE ERICK BERNABÉ BARRONDO GARCÍA GUATEMALA, GUATEMALA

LOCALIZACIÓN

28a. AVE. 14-02 COLONIA CIUDAD DE PLATA II, ZONA 7

CONTENIDO

AMPLIACIONES AGUA POTABLE MEZZANINE -1

CÓDIGO

HS402

DIBUJO

ARQ. MARIO DOMÍNGUEZ

DISEÑO

ING. JEFFREY ARGUETA

SIMBOLOGÍA

Msc. INGENIERO  
JEFFREY ESTUARDO ARGUETA GALVEZ  
COL. 14788  
DISEÑO HIDRÁULICO

ESPECIALISTA

PLANO DE  
INSTALACIONES HIDRÁULICAS

FECHA  
OCT 2022

CLAVE  
HS402

ESCALA  
INDICADA

HOJA NO. 31  
42