

NOMBRE DEL PROYECTO
CONSTRUCCION EDIFICIO DE LA ORQUESTA SINFÓNICA NACIONAL, PARQUE ERICK BERNABÉ BARRONDO GARCÍA GUATEMALA, GUATEMALA

LOCALIZACIÓN
28a. AVE. 14-02 COLONIA CIUDAD DE PLATA II, ZONA 7

CONTENIDO
AMPLIACIONES DRENAJES INFRAMUNDO -3

CÓDIGO
HS409

DIBUJO
ARQ. MARIO DOMÍNGUEZ

DISÑO
ING. JEFFREY ARGUETA

SIMBOLOGIA
Suelo

Msc. INGENIERO
JEFFREY ESTUARDO ARGUETA GALVEZ
COL 14788
DISEÑO HIDRÁULICO

ESPECIALISTA

PLANO DE
INSTALACIONES SANITARIAS

FECHA
OCT 2022

CLAVE
HS409


ESCALA
INDICADA

HOJA NO.
38


42

SIMBOLOGIA DE DRENAJES	
SIMBOLO	DESCRIPCIÓN
	TUBERIA PARA AGUAS NEGRAS
	CODO PVC A 90°
	INDICA REDUCIDOR
	CODO PVC A 45°
	YEE PVC A 45°
	INDICA SIFON TERMINAL
	INDICA CAJA DE UNIÓN
	INDICA BAJADA DE AGUAS NEGRAS


SIMBOLOGIA DE DRENAJES	
SIMBOLO	DESCRIPCIÓN
	TUBERIA PARA AGUAS NEGRAS
	CODO PVC A 90°
	INDICA REDUCIDOR
	CODO PVC A 45°
	YEE PVC A 45°
	INDICA SIFON TERMINAL
	INDICA CAJA DE UNIÓN
	INDICA BAJADA DE AGUAS NEGRAS

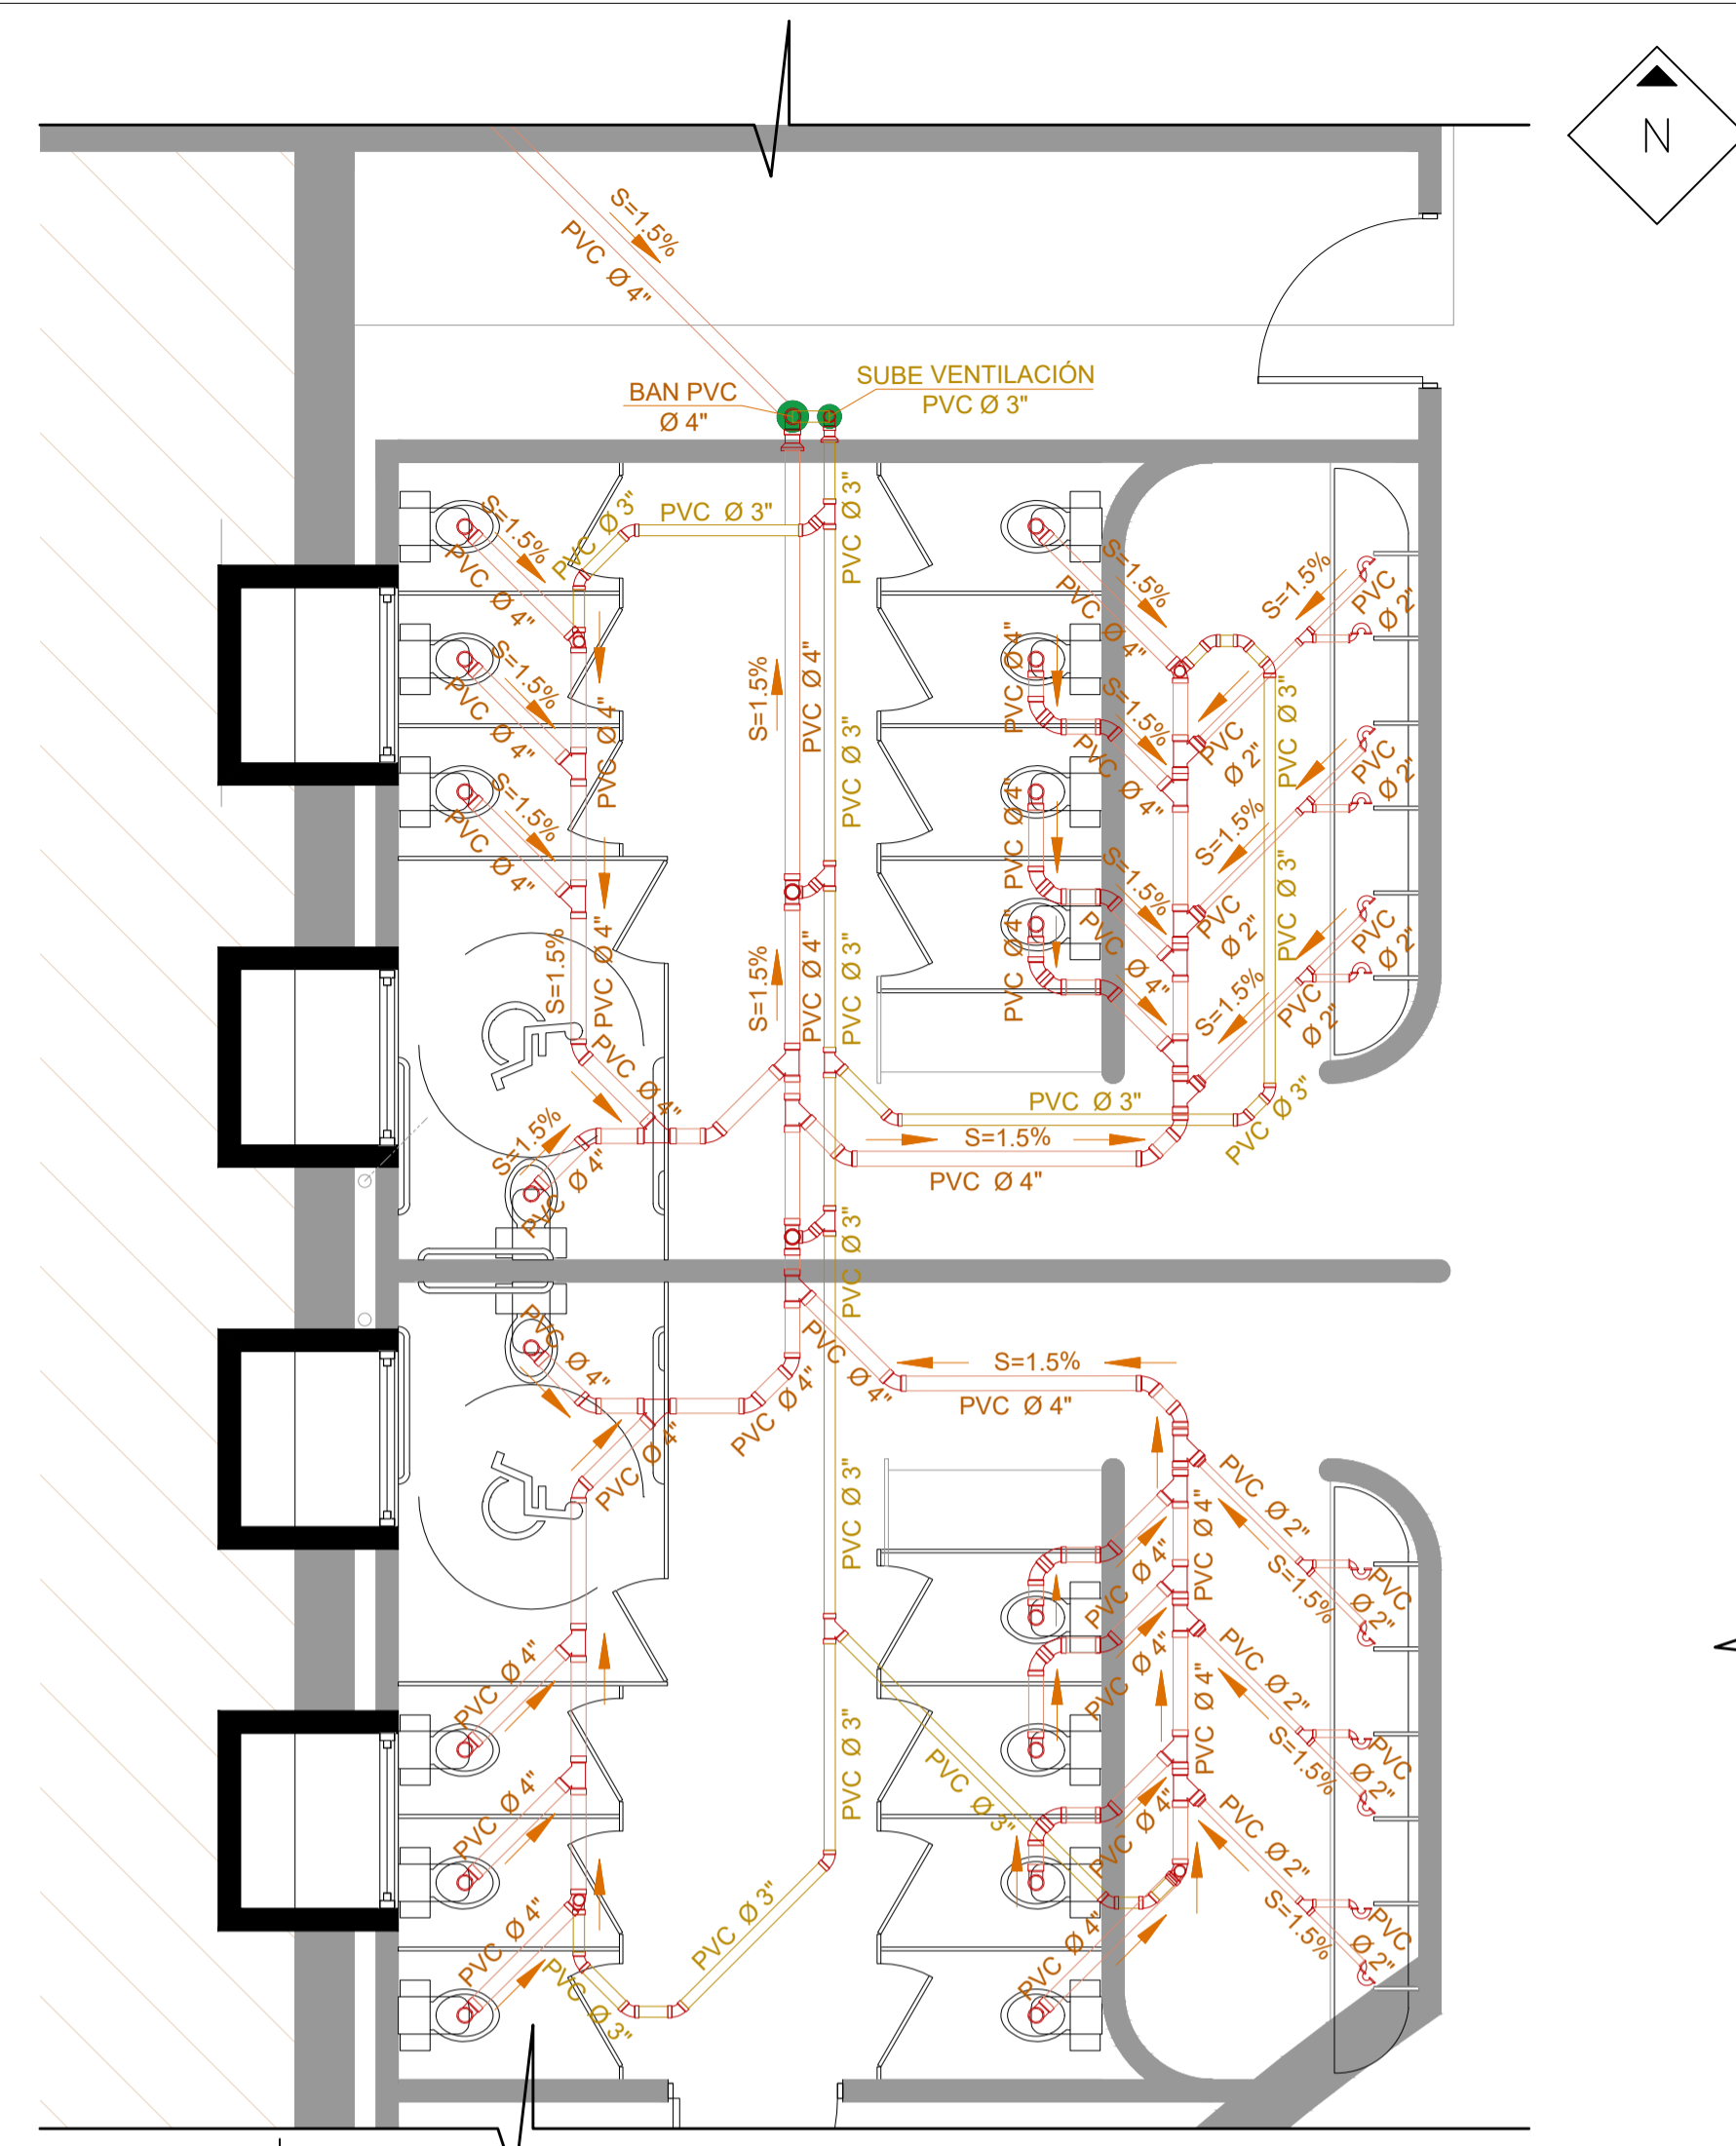

AMPLIACIÓN #1
DRENAJES
ESCALA 1: 50

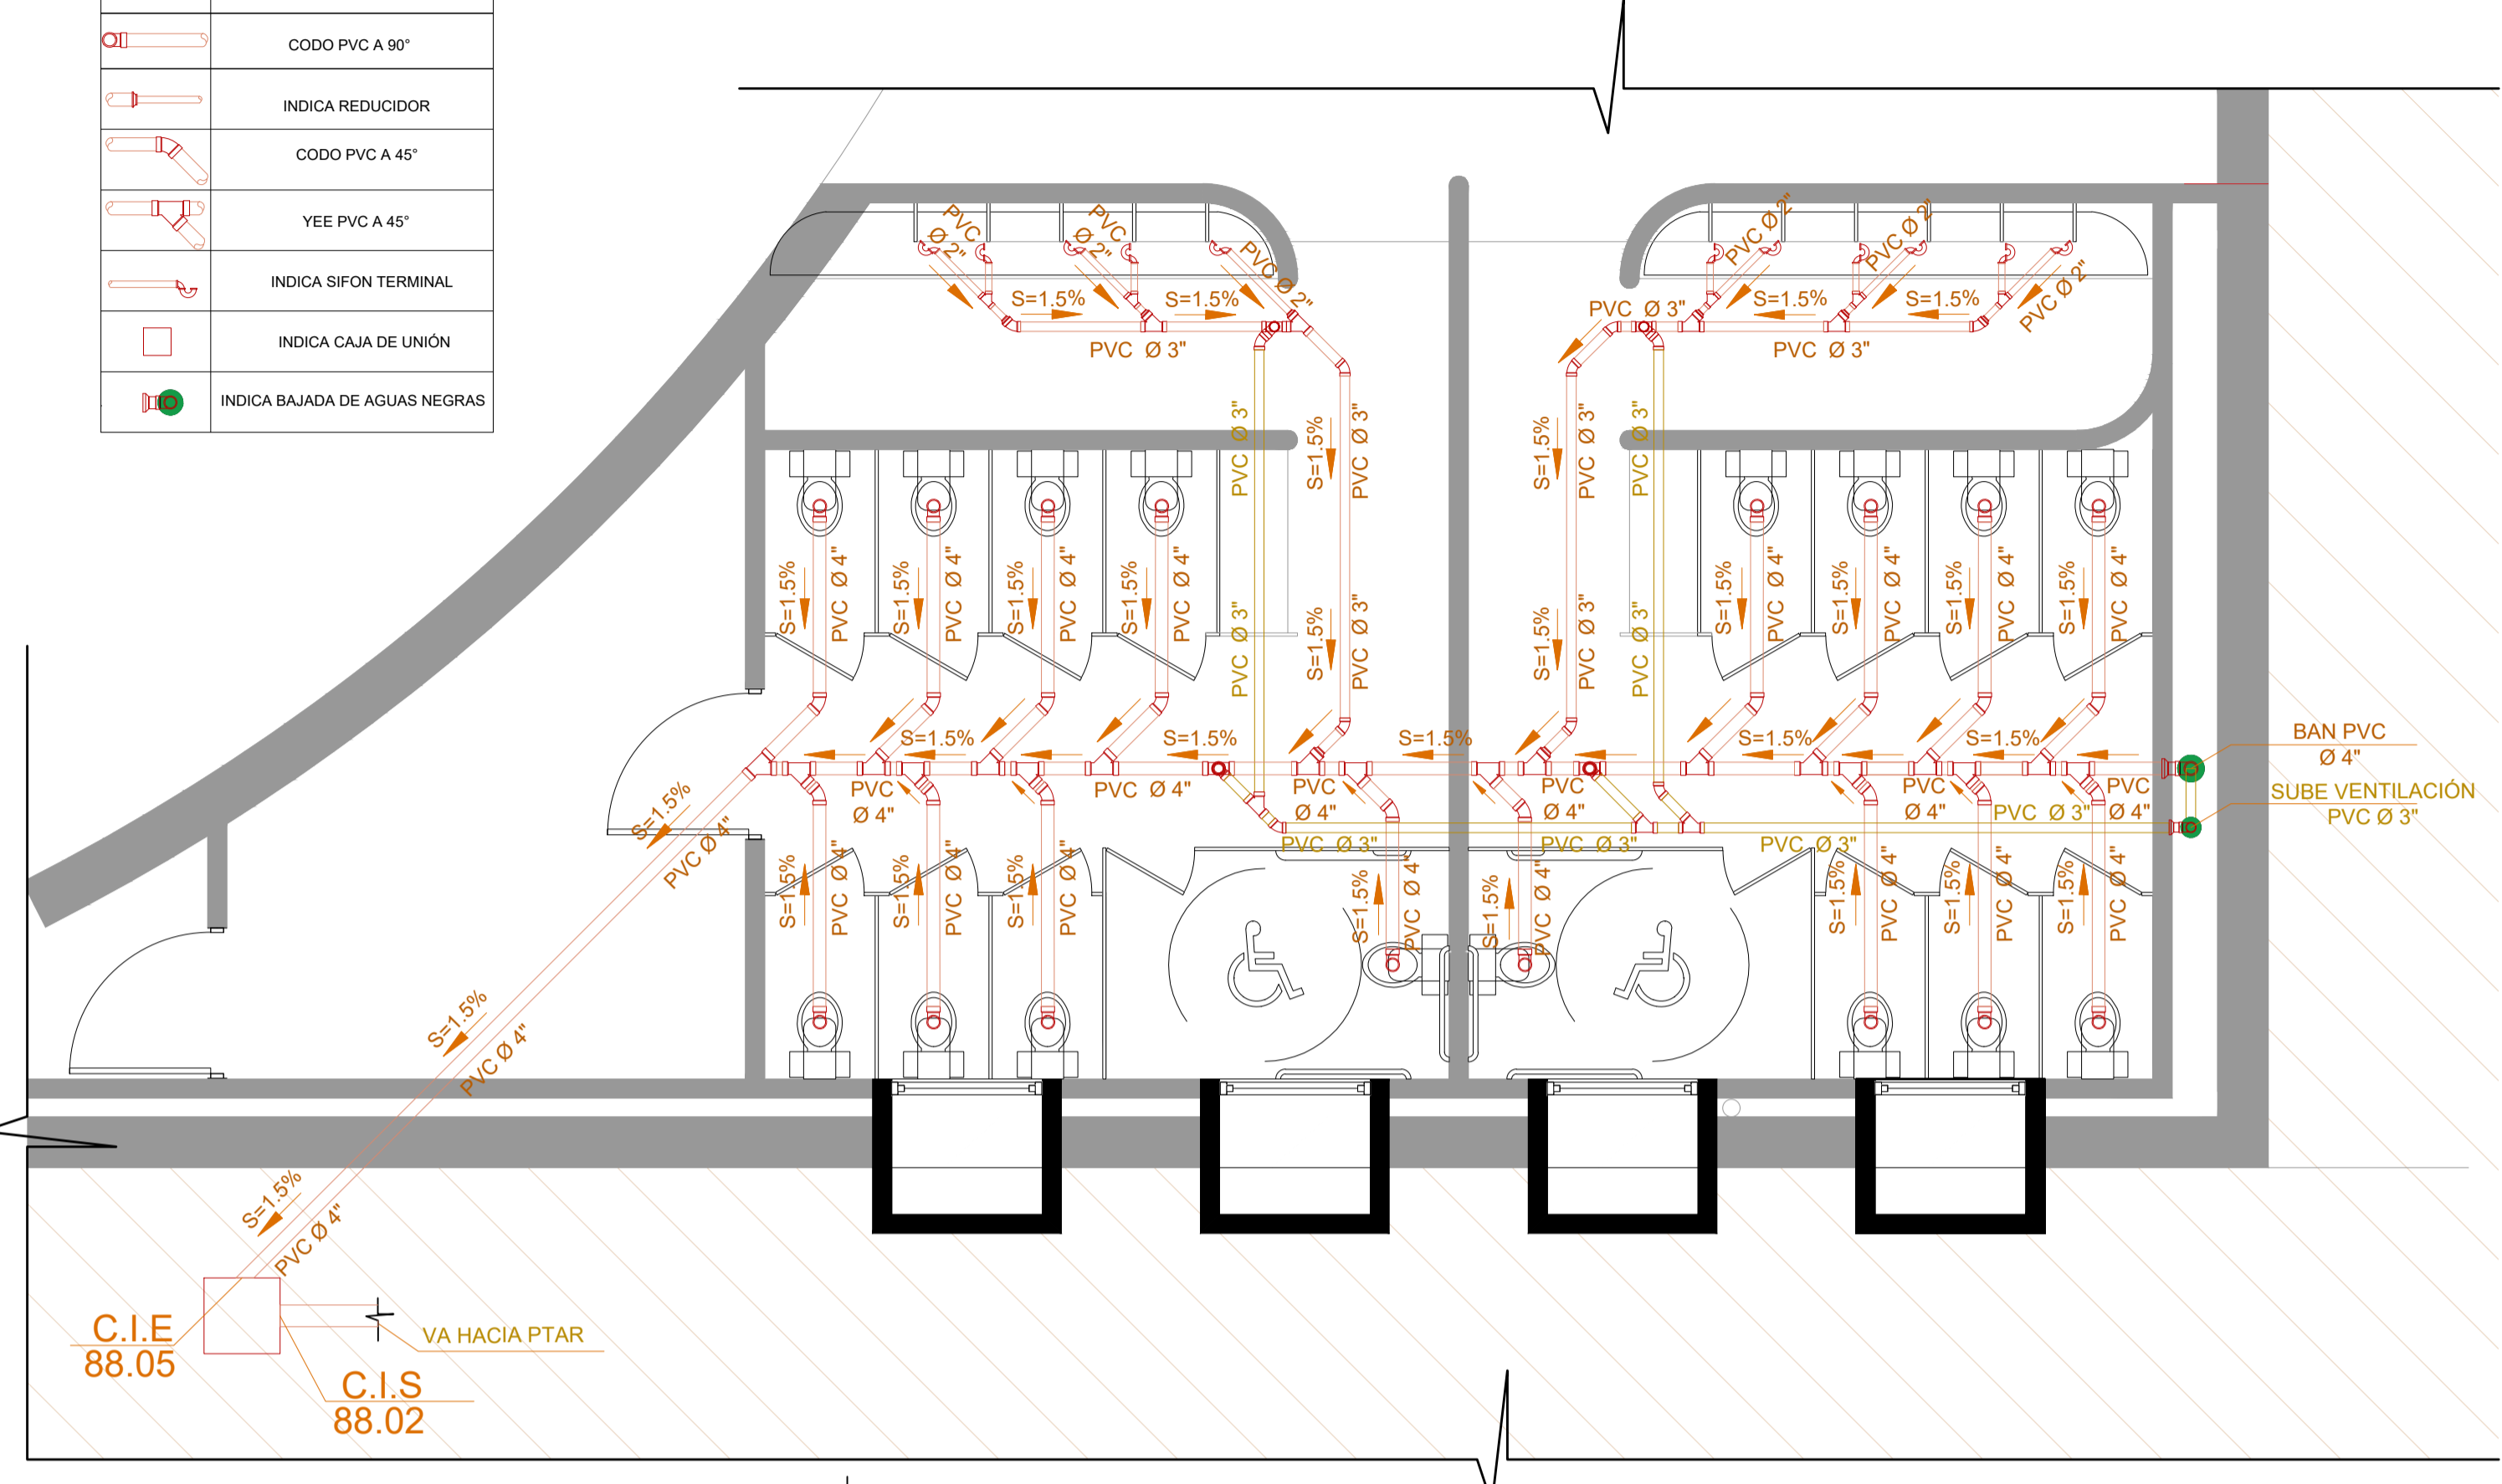

AMPLIACIÓN #2
DRENAJES
ESCALA 1: 50

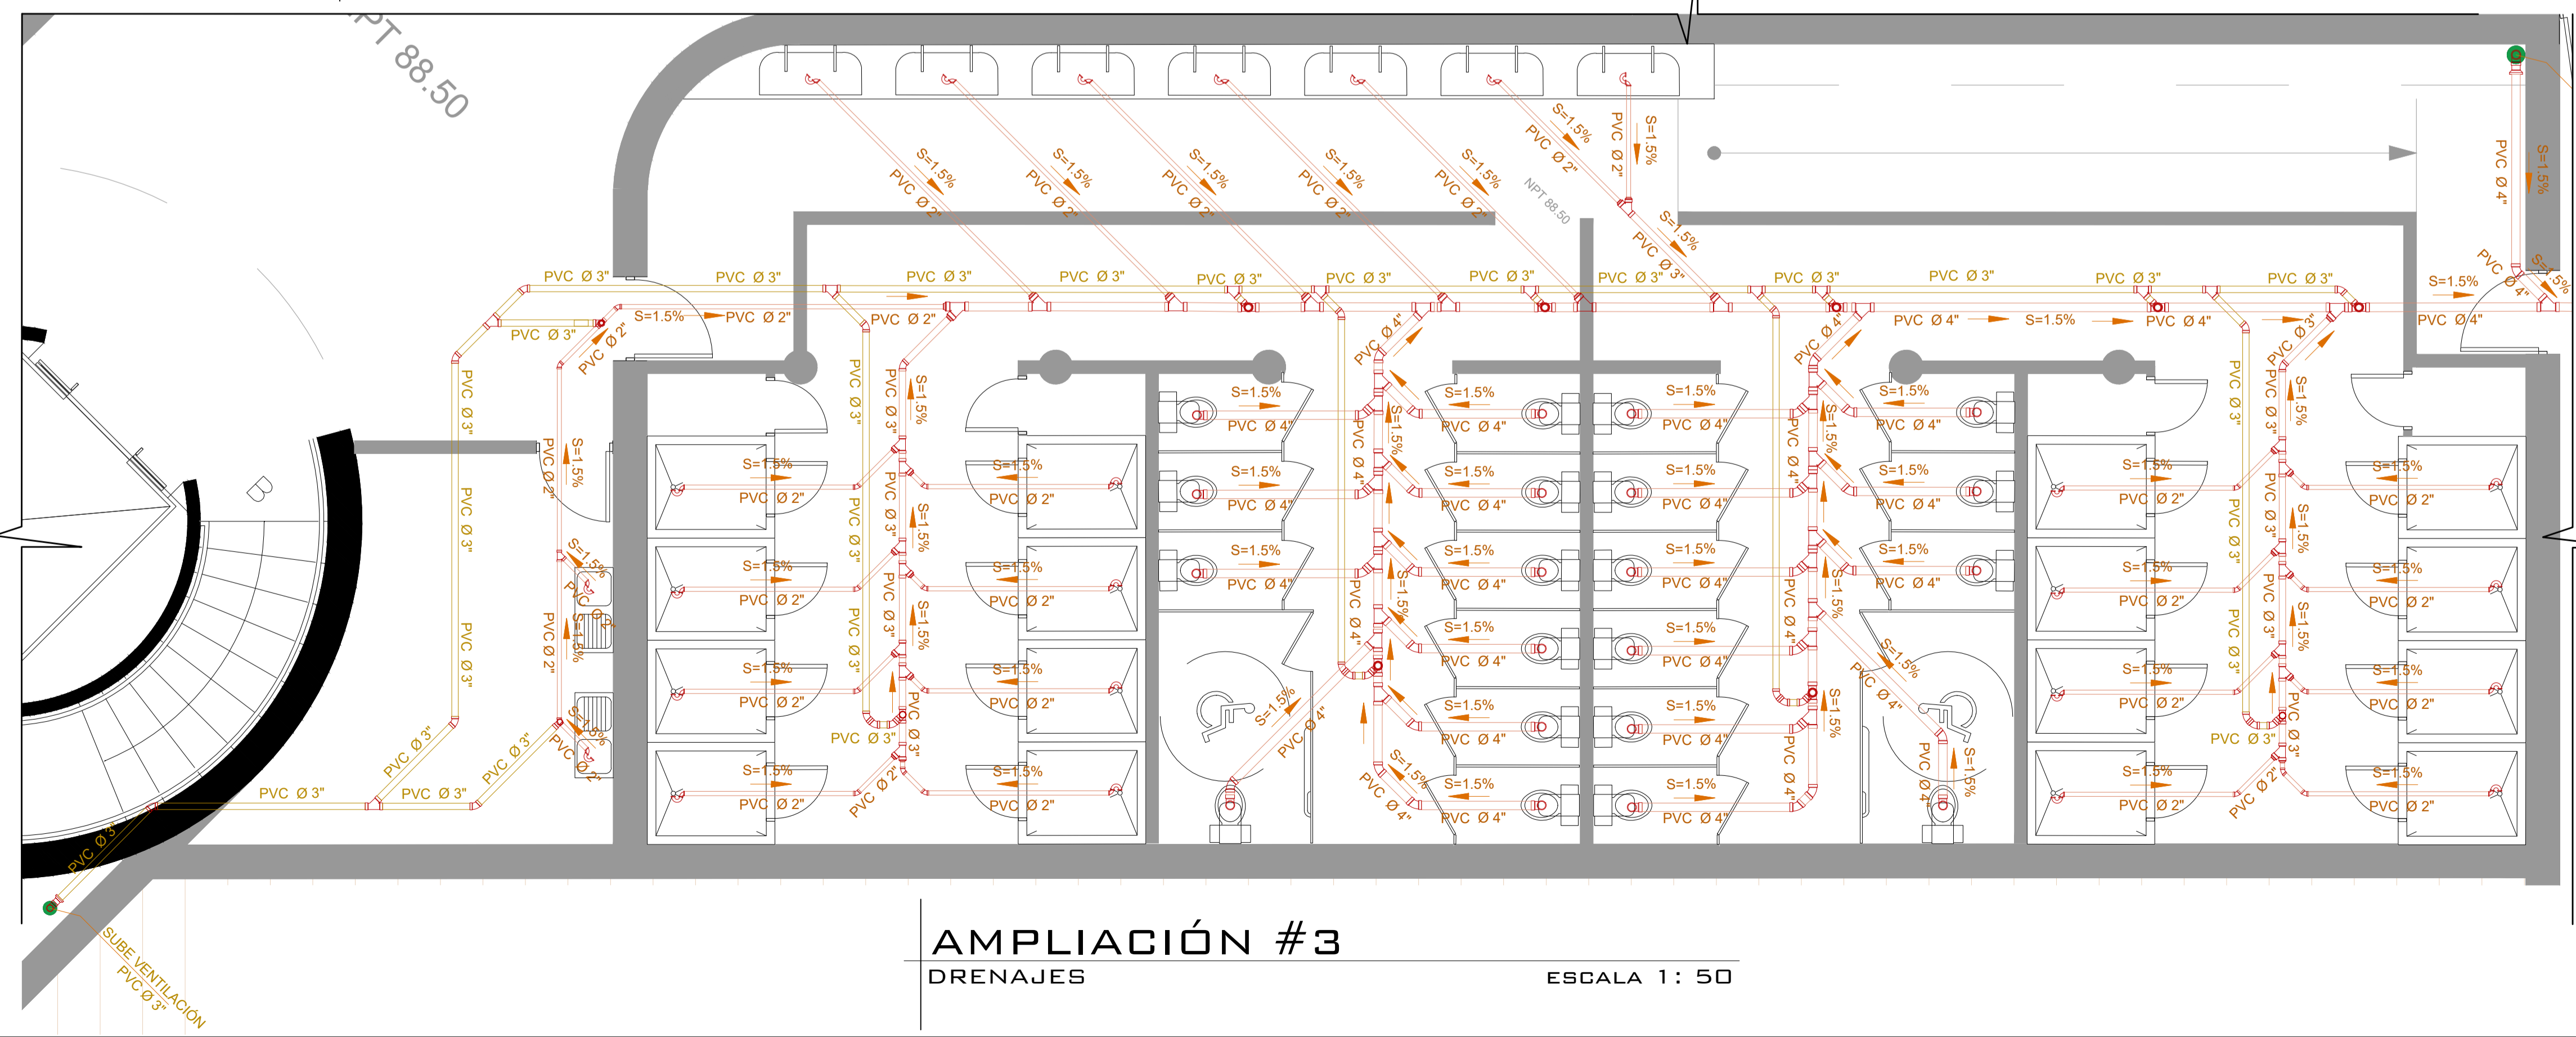

AMPLIACIÓN #3
DRENAJES
ESCALA 1: 50