




PLANTA DE EXCAVACIONES
ESC. 1:30

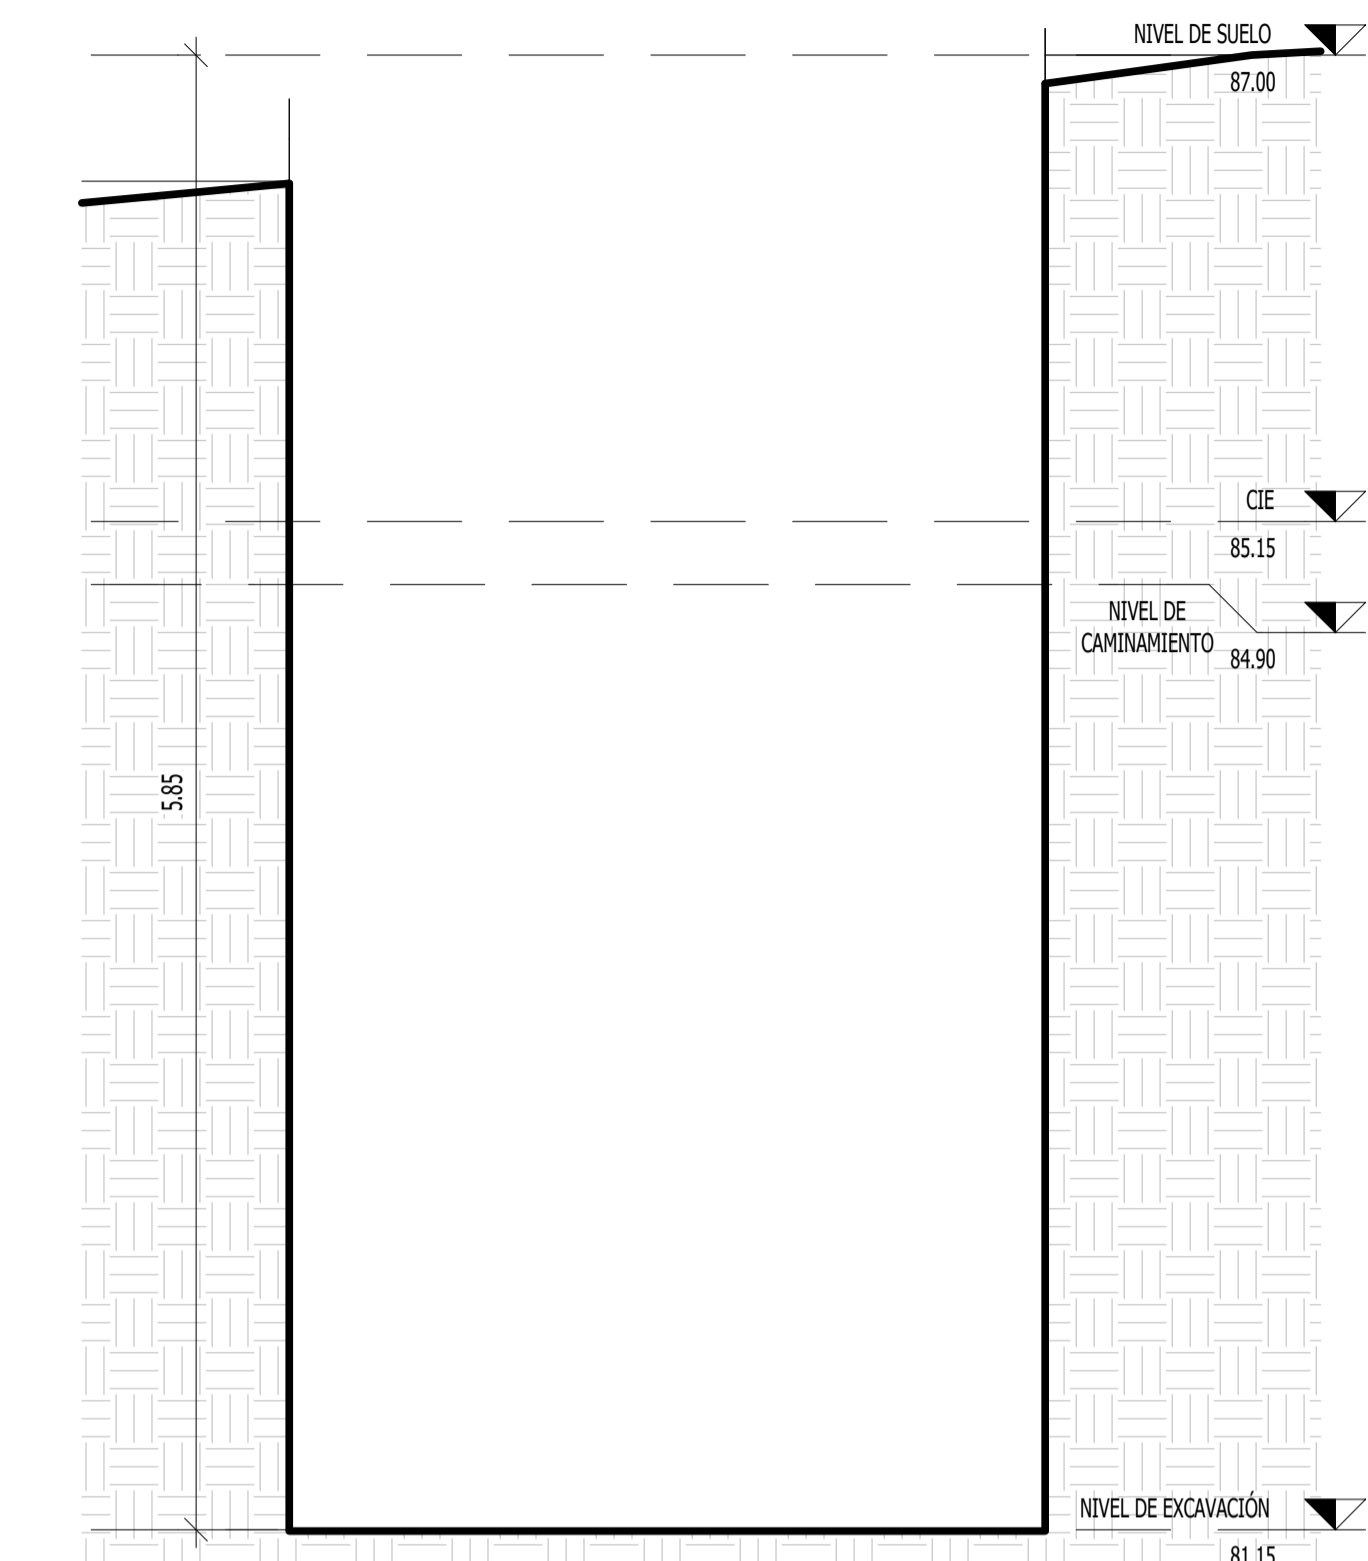


SECCIÓN B-B' DE EXCAVACIONES
ESC. 1:30

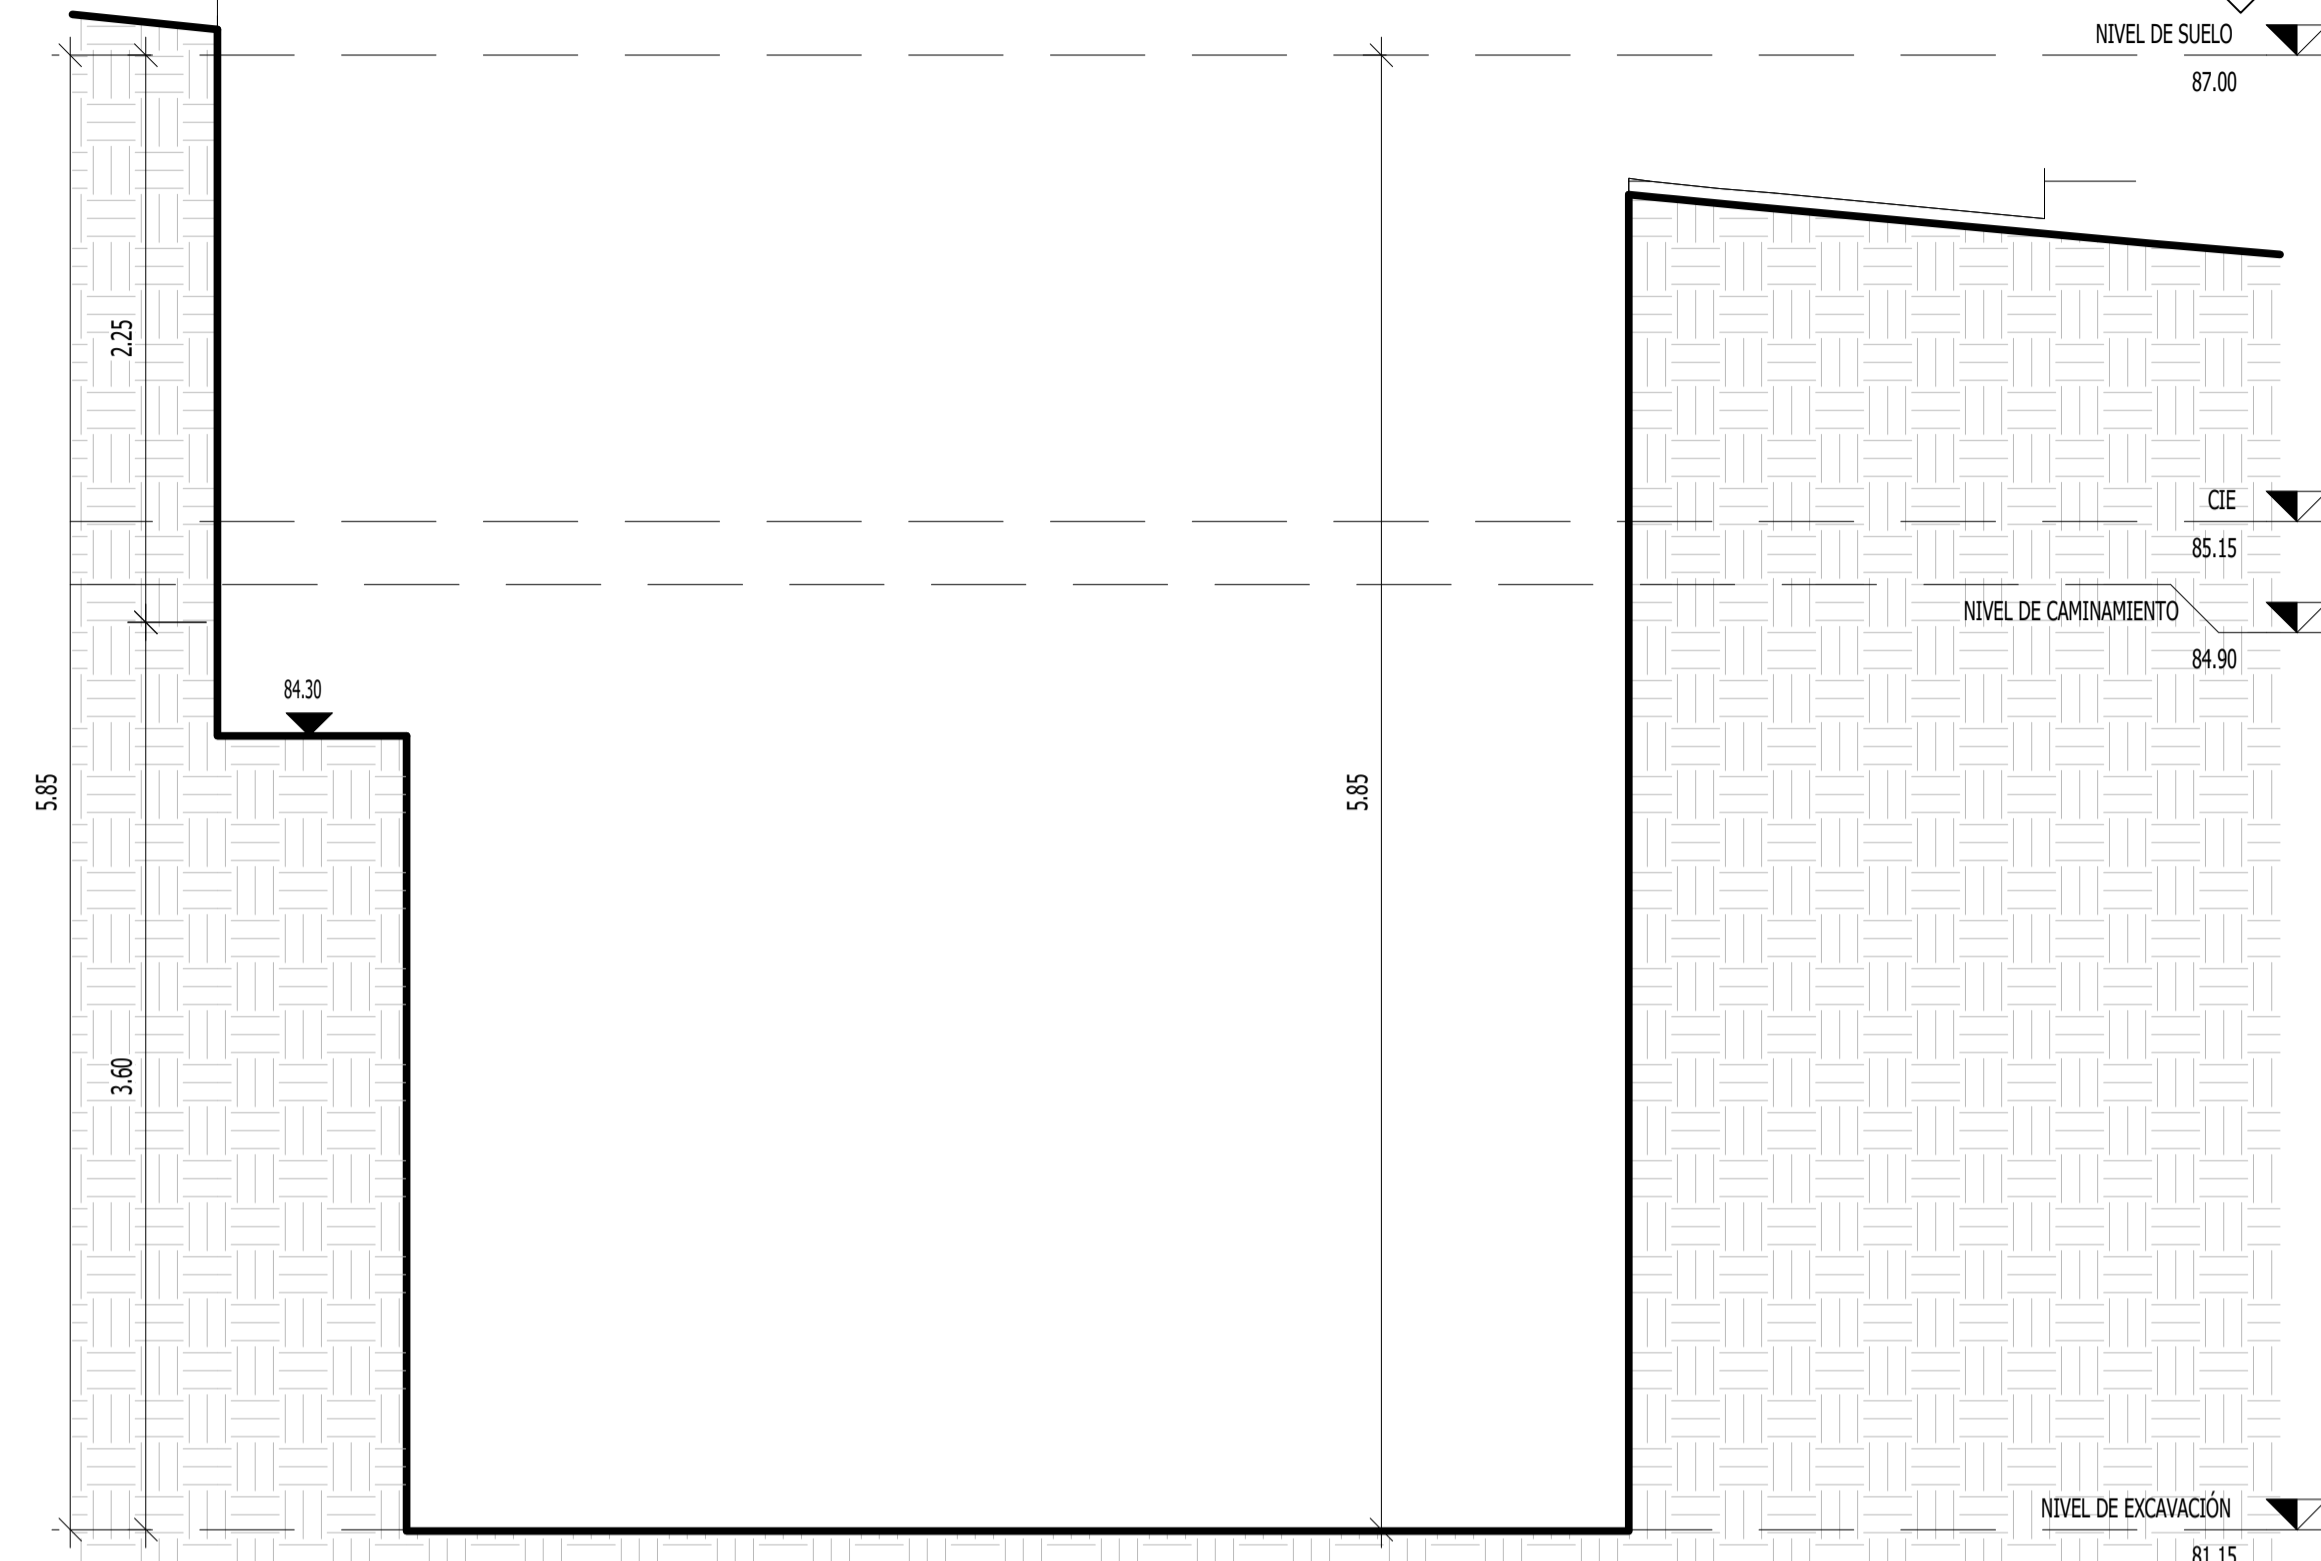


SECCIÓN E-E' DE EXCAVACIONES
ESC. 1:30

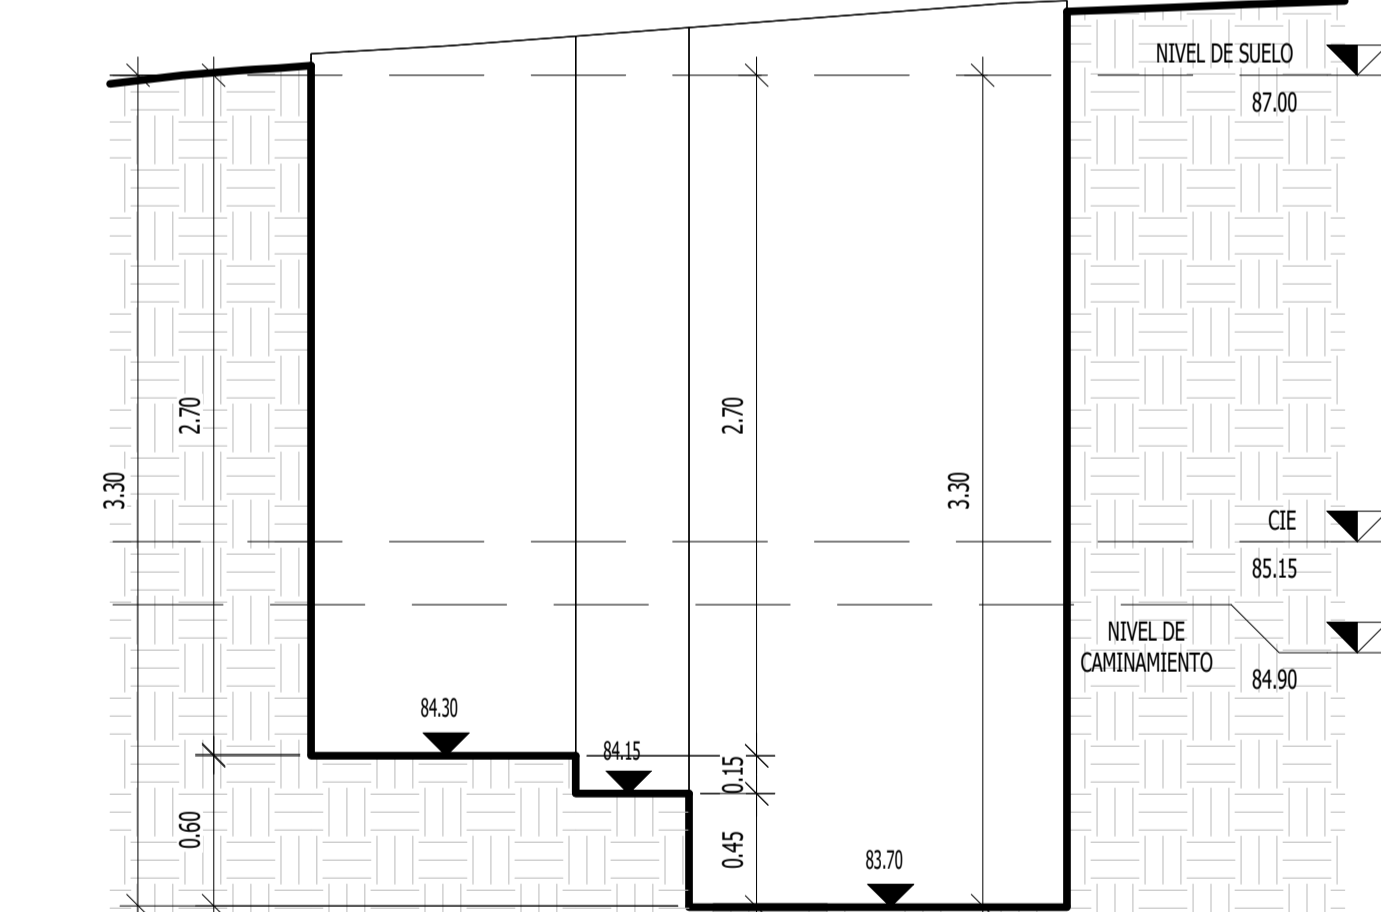


SECCIÓN A-A' DE EXCAVACIONES
ESC. 1:30

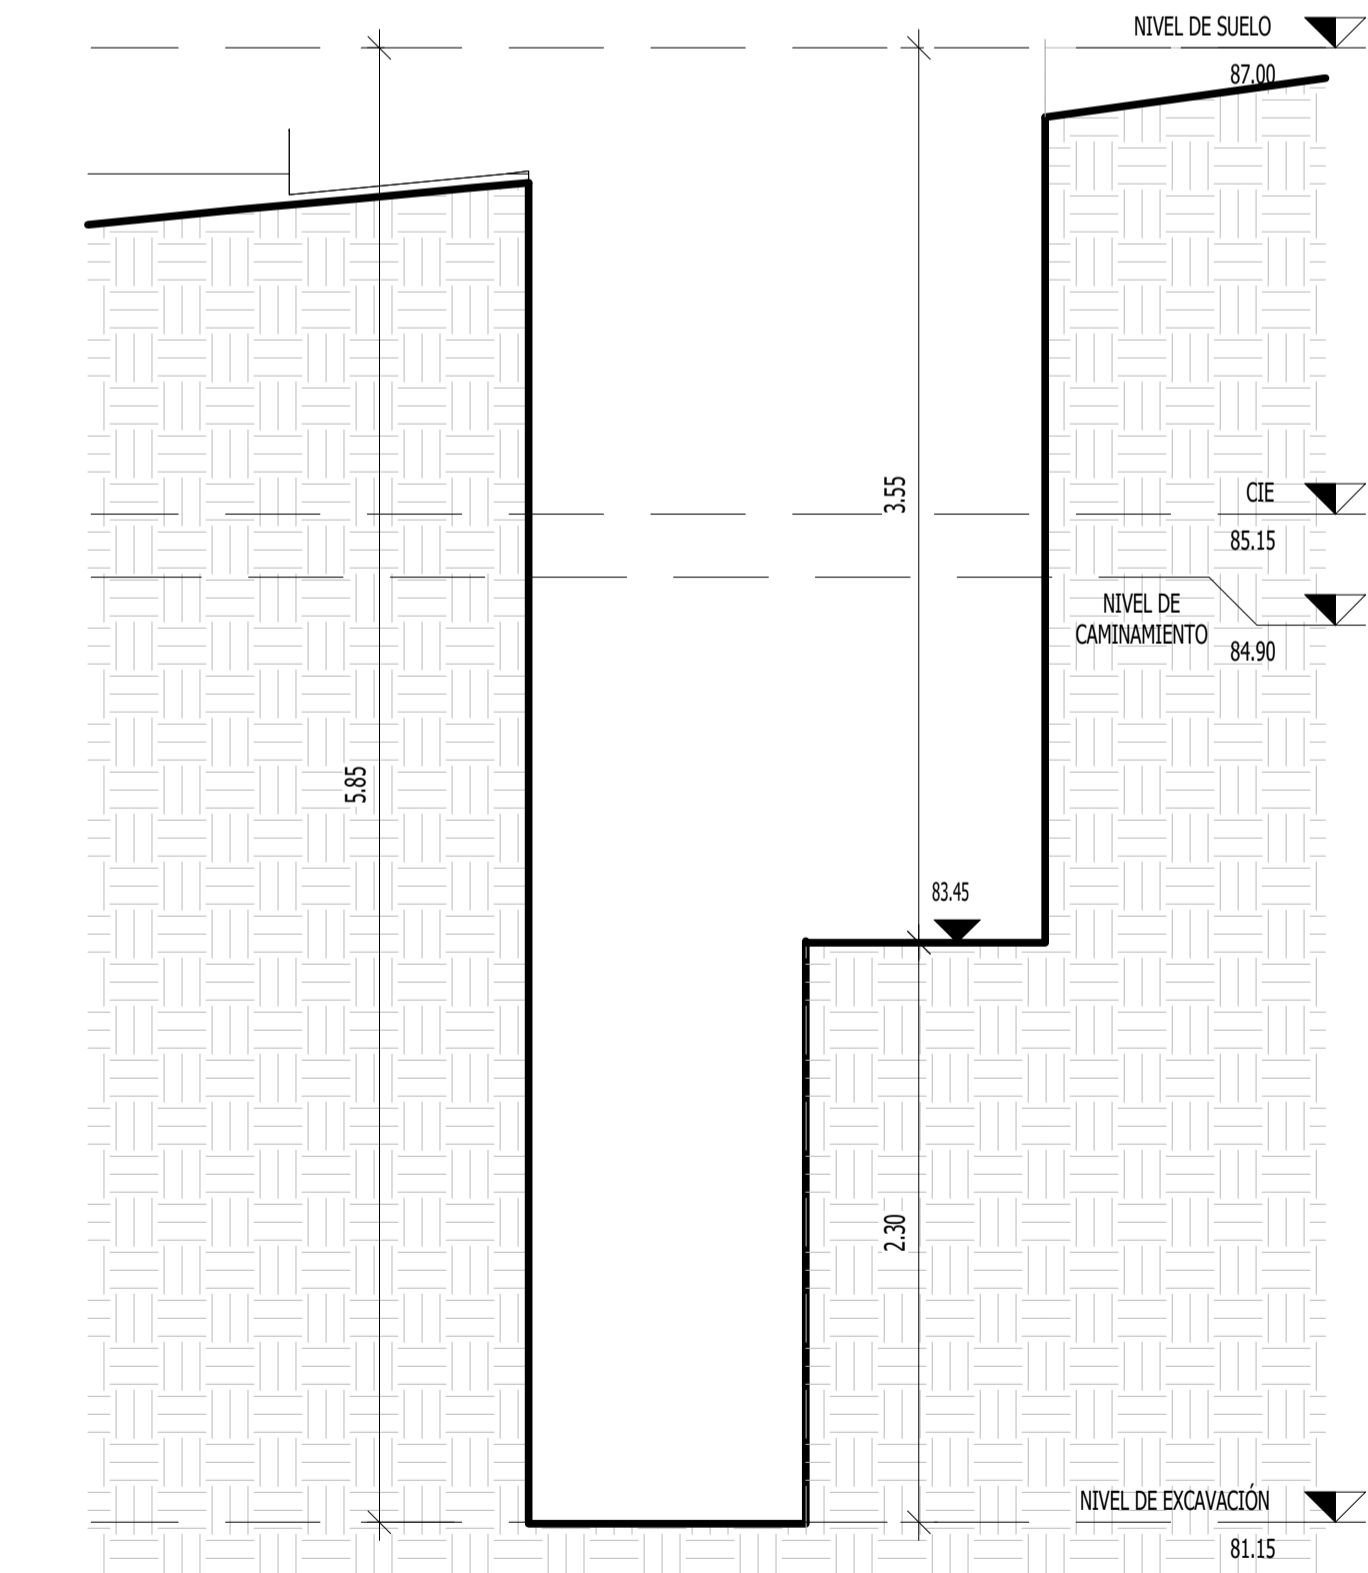

SECCIÓN C-C' DE EXCAVACIONES
ESC. 1:30

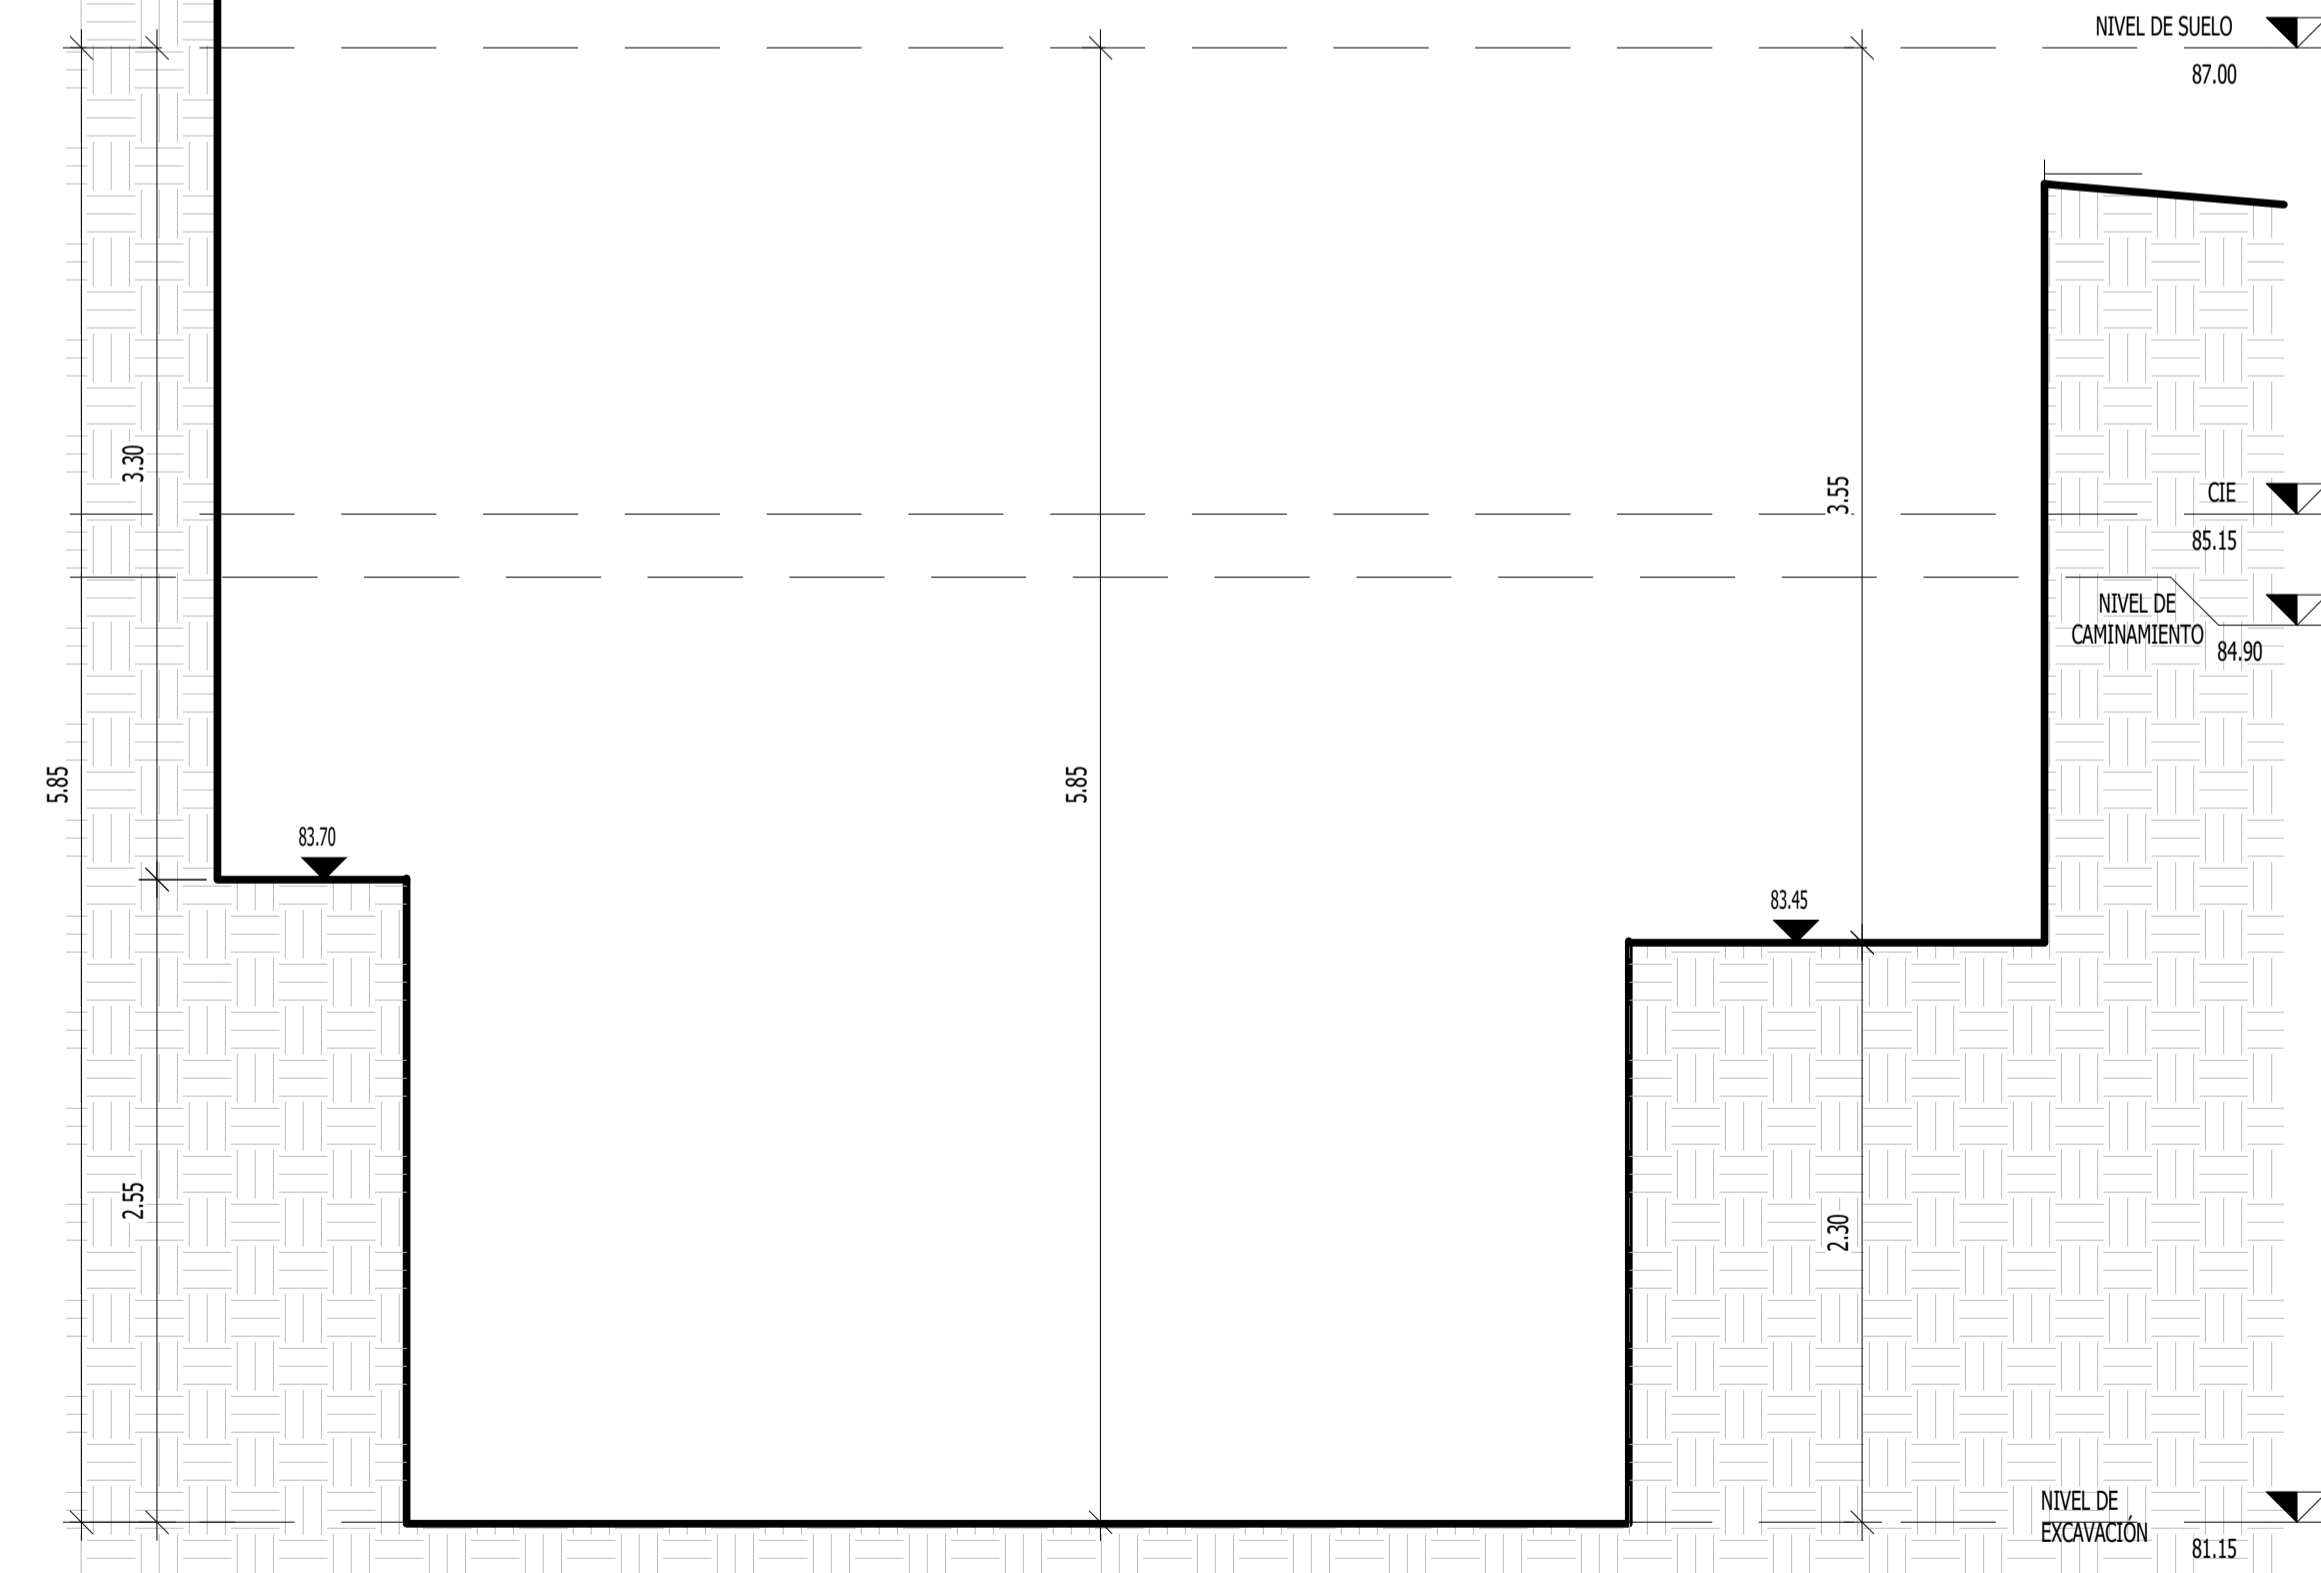

SECCIÓN F-F' DE EXCAVACIONES
ESC. 1:30

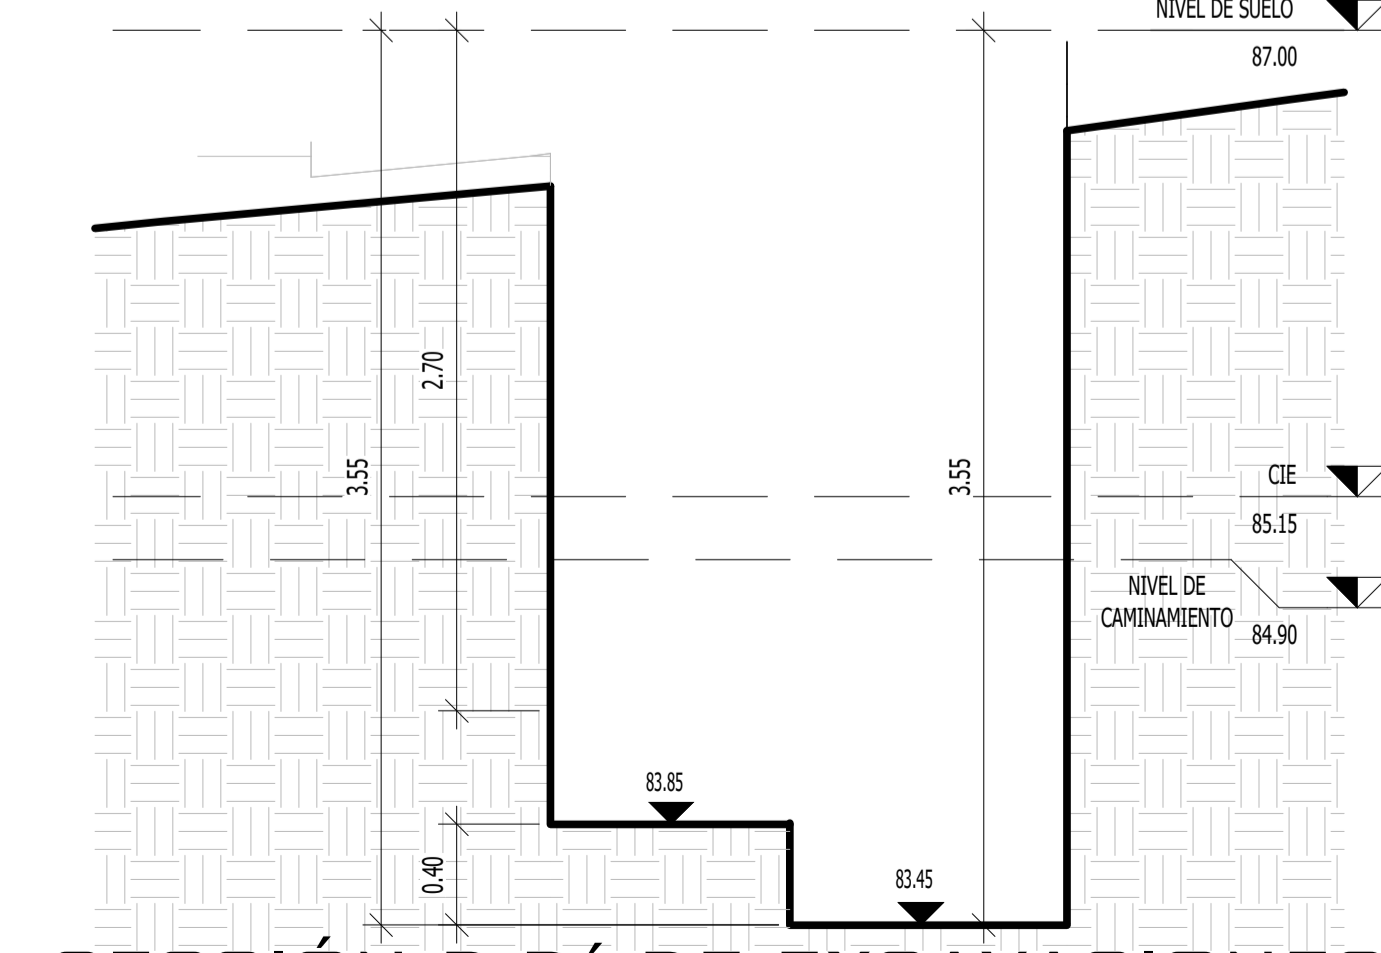

SECCIÓN D-D' DE EXCAVACIONES
ESC. 1:30

PLANTA Y SECCIONES DE EXCAVACIÓN
PTAR

ESCALA INDICADA



NOMBRE DEL PROYECTO CONSTRUCCION EDIFICIO DE LA ORQUESTA SINFÓNICA NACIONAL, PARQUE ERICK BERNABE BARRONDO GARCIA GUATEMALA, GUATEMALA		
LOCALIZACIÓN 28a. AVE. 14-02 COLONIA CIUDAD DE PLATA II, ZONA 7		
CONTENIDO DETALLES PLANTA DE TRATAMIENTO		
CODIGO <h1 style="text-align: center;">HS005</h1>		
DIBUJO ARQ. MARIO DOMÍNGUEZ		
DISEÑO ING. JEFFREY ARGUETA		
SIMBOLOGÍA		
Msc. INGENIERO JEFFREY ESTUARDO ARGUETA GALVEZ COL 14788 DISEÑO HIDRÁULICO		
ESPECIALISTA		
PLANO DE INSTALACIONES SANITARIAS		
FECHA OCT 2022	CLAVE HS005	
ESCALA INDICADA	HOJA NO. 5	42