

Guatemala, 05 de octubre de 2021


Licenciada
Gretchen Fabiola Barneond Martínez
Directora de Formación Artística
Presente.

Licenciada Gretchen:

Reciba un cordial saludo, el motivo de la presente es para hacer entrega del producto solicitado de acuerdo con el Contrato No. DGA-188-930-2021, Clausula Séptima, donde se indica que deben entregarse 3 juegos en versión impresa y digital, entregados así:

- 3 expedientes originales para la Dirección de Formación Artística



Atentamente,


ARQUITECTO
VÍCTOR AUGUSTO VELA MENA
COLEGIADO No. 61

Arq. Víctor Augusto Vela Mena

DIRECCIÓN GENERAL DE LAS ARTES
DIRECCIÓN DE FORMACIÓN ARTÍSTICA
RECIBIDO
05 OCT 2021
FIRMA  HORA 14:00

46

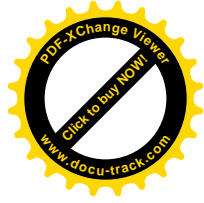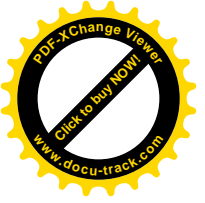

Guatemala, 05 de octubre de 2021

Licenciado
Luis Adolfo Mijangos Recinos
Director General de las Artes
Ministerio de Cultura y Deportes

Licenciado Mijangos:

De la manera más atenta me dirijo a usted con el propósito de presentar el informe de actividades conforme a lo estipulado en el Contrato Administrativo por Servicios Profesionales No. DGA-188-930-2021, aprobado mediante la resolución No. VC-DGA-151-2021, correspondiente al primer producto.

Actividades Realizadas:

1. Se Realizo levantamiento de información y estudios preliminares.
2. Se Ejecuto diseño y planificación de arquitectura para el edificio de Danza
3. Se Elaboro memorias de cálculo, manuales de mantenimiento y planos para el diseño propuesto.
4. Realizar otras actividades a fines a su contrato que le sean asignadas por la autoridad superior.



Resultados obtenidos

Producto 1: Anteproyecto para el proyecto: CONSTRUCCIÓN EDIFICIO DE LA DANZA, CENTRO CULTURAL MIGUEL ANGEL ASTURIAS.

El producto es entregado en forma impresa y digital editable en los formatos PDF y DWG.

Para la elaboración del producto se utilizó Software AutoCAD y Photoshop.

- Se definió el programa de necesidades (ver página)
- Se elaboraron los planos:
 - Planta de Conjunto (A-01)
 - Planta de Sótano (A-02)
 - Planta de Primer Nivel (A-03)
 - Planta de Segundo Nivel (A-04)
 - Planta de Tercer Nivel (A-05)
 - Planta Cuarto Nivel (A-06)
 - Planta de Techos (A-07)
 - Plano de Secciones (A-10 y A-11)
 - Plano de Elevaciones (A-08 y A -09)

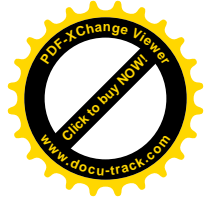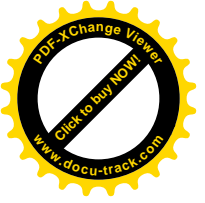

Producto I: Anteproyecto


CONSTRUCCIÓN EDIFICIO DE LA DANZA, CENTRO CULTURAL MIGUEL ÁNGEL ASTURIAS, CIUDAD DE GUATEMALA, GUATEMALA


Índice de contenido

I. Programa de necesidades	2
II. Planos de plantas anteproyecto.....	6
III. Plano de secciones anteproyecto	14
IV. Plano de elevaciones anteproyecto	17


 ARQUITECTO
VICTOR AUGUSTO VELA MENA
 COLEGIADO No. 61


ARQUITECTO
VICTOR AUGUSTO VELA MENA
 COLEGIADO No. 61


 Licda. Fabiola Ramirez Martínez
 Director Técnico II
 Dirección de Formación Artística
 Dirección General de las Artes
 -MICUDE-


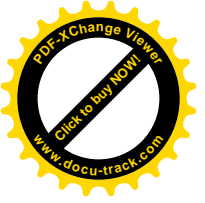


Producto I: Anteproyecto

CONSTRUCCIÓN EDIFICIO DE LA DANZA, CENTRO CULTURAL MIGUEL ÁNGEL ASTURIAS, CIUDAD DE GUATEMALA, GUATEMALA

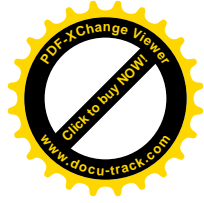

I. Programa de necesidades

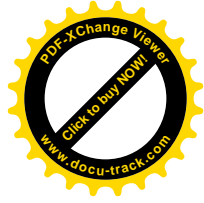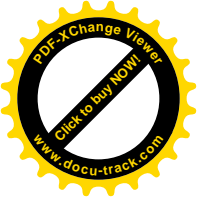


Construcción Edificio de la Danza, Centro Cultural Miguel Ángel Asturias, Ciudad de Guatemala, Guatemala


M2 DE CONSTRUCCIÓN	
SÓTANO 1	2307
NIVEL 1	2545
NIVEL 2	2472
NIVEL 3	1213
NIVEL 4	35
TOTAL M2	8572



1.1 Programa de necesidades			
NIVEL	AMBIENTE	Area (m2)	USO
S Ó T A N O 1	Área de Estacionamiento	857.5	ESTACIONAMIENTO
	Circulación de vehículos en Sótanos	714	ESTACIONAMIENTO
	Bodega de mantenimiento	24.5	MANTENIMIENTO
	Bodega Ballet. F.M.	148.3	BALLET FOLKLÓRICO Y MODERNO
	Bodega Ballet Guatemala	174.3	BALLET GUATEMALA
	Bodega Escuela de danza	110.5	ESCUELA DE DANZA
	Cuarto Hidráulico	19.7	MANTENIMIENTO
	Cuarto Eléctrico	19.7	MANTENIMIENTO
	Circulación	160.85	CIRCULACIÓN
Área del nivel		2229.35	

ARQUITECTO
VICTOR AUGUSTO VELA MENA
COLEGIADO No. 61

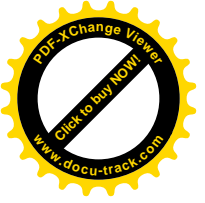

	Taller principal E. Técnica	359	ESCUELA DANZA/ BALLET GUATEMALA
	Taller de Enseñanza T-2	163.2	BALLET GUATEMALA
	Taller de Enseñanza T-3	163.2	BALLET GUATEMALA
	Vestuario	54.6	ÁREAS COMUNES
	Cuarto de limpieza	7	LIMPIEZA
	Estudio de Grabación	25.9	ÁREAS COMUNES
	Reunión Profes.	40.3	ÁREAS COMUNES
	Trabajo de Profes.	20.2	ÁREAS COMUNES
	Sala de estar	14.8	ÁREAS COMUNES
	Comedor	10.6	ÁREAS COMUNES
	Cocineta	4.1	ÁREAS COMUNES
	S.S Mujeres	2.8	ÁREAS COMUNES
	S.S. Hombres	2.8	ÁREAS COMUNES
	Clínica Médica	15.9	ÁREAS COMUNES
	S.S. Clínica Médica	2.8	ÁREAS COMUNES
	Área de estar al aire libre	56.5	ÁREAS COMUNES
	Auditorio	133.5	ÁREAS COMUNES
	Escenario Auditorio	40.3	ÁREAS COMUNES
	Camerino + S.S. Homres	73.8	BALLET GUATEMALA
N	Camerino + S.S. Mujeres	76.6	BALLET GUATEMALA
I	Área de espera Oficina	3.5	BALLET GUATEMALA
V	Bodega B.GT	4.9	BALLET GUATEMALA
E	Recepción B.GT	3.3	BALLET GUATEMALA
L	Administrador B.GT	5.3	BALLET GUATEMALA
1	Sesiones B.GT	14	BALLET GUATEMALA
	Secretaría B.GT	5.5	BALLET GUATEMALA
	Áreas. trabajo B.GT	8.9	BALLET GUATEMALA
	Director B.GT	10.6	BALLET GUATEMALA
	S.S Hombres B.GT	3.2	BALLET GUATEMALA
	S.S Mujeres B.GT	2.5	BALLET GUATEMALA
	Área de estar lobby	13.5	ÁREAS COMUNES
	Biblioteca	58.9	ÁREAS COMUNES
	Cuarto de limpieza Baños	2.4	LIMPIEZA
	Servicios Sanitarios mujeres públicos	20.5	ÁREAS COMUNES
	Servicios Sanitarios hombres público	20.5	ÁREAS COMUNES
	Área de Información	3.7	ÁREAS COMUNES
	Archivo Muerto	21	ESCUELA DE DANZA
	Almacén	30.2	ESCUELA DE DANZA
	Archivo 2	14.8	ESCUELA DE DANZA
	Oficina Psicología	18.9	ESCUELA DE DANZA
	Secretaria	5.1	ESCUELA DE DANZA
	Áreas. trabajo dirección	9.7	ESCUELA DE DANZA
	Sesiones	22.1	ESCUELA DE DANZA
	Dirección General	13	ESCUELA DE DANZA
	Circulación	436.5	CIRCULACIÓN
	Área del nivel	2020.4	

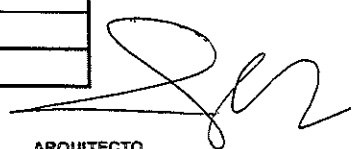
 ARQUITECTO
VICTOR AUGUSTO VELA MENA
 COLEGIADO No. 61

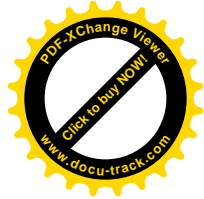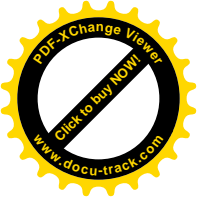


N I V E L 2	Camerino + S.S. Homres	49.5	ESCUELA DE DANZA
	Camerino + S.S. Mujeres	49.6	ESCUELA DE DANZA
	Gimnasio	55.8	ÁREAS COMUNES
	Taller de Enseñanza T-1	146.1	ESCUELA DE DANZA
	Taller de Enseñanza T-2	146.2	BALLET GUATEMALA
	Taller de Enseñanza T-3	148.5	BALLET GUATEMALA
	Taller de Enseñanza T-4	127.2	ESCUELA DE DANZA
	Taller de Enseñanza T-5	127.1	ESCUELA DE DANZA
	Taller de Enseñanza T-6	113.9	ESCUELA DE DANZA
	Taller de Enseñanza T-7	113.8	ESCUELA DE DANZA
	Aula teórica 1	33.7	ESCUELA DE DANZA
	Aula teórica 2	34.5	ESCUELA DE DANZA
	Aula teórica 3	42.7	ESCUELA DE DANZA
	Cuarto de limpieza	8.12	LIMPIEZA
	Terraza 1	74.1	ÁREAS COMUNES
	Terraza 2	217.8	ÁREAS COMUNES
	Circulación	379.2	CIRCULACIÓN
	Área del nivel		1867.82

N I V E L 3	Camerino + S.S. Homres	72.2	BALLET MODERNO Y FOLKLÓRICO
	Camerino + S.S. Mujeres	74	BALLET MODERNO Y FOLKLÓRICO
	Cuarto de limpieza	8.12	BALLET MODERNO Y FOLKLÓRICO
	Taller de Enseñanza T-1	127.2	BALLET MODERNO Y FOLKLÓRICO
	Taller de Enseñanza T-2	127.1	BALLET MODERNO Y FOLKLÓRICO
	Taller de Enseñanza T-3	185	BALLET MODERNO Y FOLKLÓRICO
	Escenario Marimbas T-3	43	BALLET MODERNO Y FOLKLÓRICO
	Bodegas Taller E. T-3	12.2	BALLET MODERNO Y FOLKLÓRICO
	Vestuario	18.1	BALLET MODERNO Y FOLKLÓRICO
	Bodega	5	BALLET MODERNO Y FOLKLÓRICO
	Cuarto de limpieza 2	3.5	LIMPIEZA
	Área de espera Oficina	7.5	BALLET MODERNO Y FOLKLÓRICO
	Recepción B.F.M	1.15	BALLET MODERNO Y FOLKLÓRICO
	Sesiones B.F.M	15.65	BALLET MODERNO Y FOLKLÓRICO
	Secretaria B.F.M	3.3	BALLET MODERNO Y FOLKLÓRICO
	Áreas. trabajo B.F.M	14	BALLET MODERNO Y FOLKLÓRICO
	Director B.F.M	12.1	BALLET MODERNO Y FOLKLÓRICO
	S.S Hombres B.F.M	2.8	BALLET MODERNO Y FOLKLÓRICO
	S.S Mujeres B.F.M	1.62	BALLET MODERNO Y FOLKLÓRICO
	Terraza	132	ÁREAS COMUNES
Circulación	273.35	CIRCULACIÓN	
Área del nivel		1138.89	


ARQUITECTO
VICTOR AUGUSTO VELA MENA

COLEGIADO No. 61

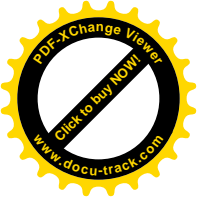



Producto I: Anteproyecto

CONSTRUCCIÓN EDIFICIO DE LA DANZA, CENTRO CULTURAL MIGUEL ÁNGEL ASTURIAS, CIUDAD DE GUATEMALA, GUATEMALA

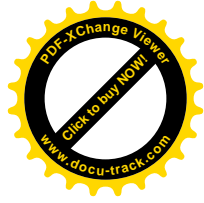

II. Planos de plantas anteproyecto




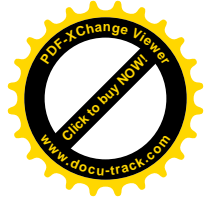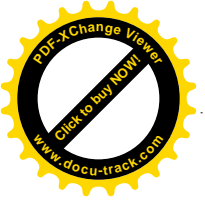



Construcción Edificio de la Danza, Centro Cultural Miguel Ángel Asturias, Ciudad de Guatemala, Guatemala

M2 DE CONSTRUCCIÓN	
SÓTANO 1	2307
NIVEL 1	2545
NIVEL 2	2472
NIVEL 3	1213
NIVEL 4	35
TOTAL M2	8572

1.1 Programa de necesidades			
NIVEL	AMBIENTE	Area (m2)	USO
S Ó T A N O 1	Área de Estacionamiento	857.5	ESTACIONAMIENTO
	Circulación de vehículos en Sótanos	714	ESTACIONAMIENTO
	Bodega de mantenimiento	24.5	MANTENIMIENTO
	Bodega Ballet. F.M.	148.3	BALLET FOLKLÓRICO Y MODERNO
	Bodega Ballet Guatemala	174.3	BALLET GUATEMALA
	Bodega Escuela de danza	110.5	ESCUELA DE DANZA
	Cuarto Hidraulico	19.7	MANTENIMIENTO
	Cuarto Eléctrico	19.7	MANTENIMIENTO
	Circulación	160.85	CIRCULACIÓN
Área del nivel		2229.35	


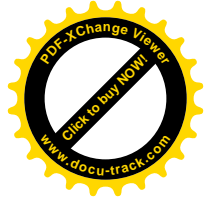


N I V E L 1	Taller principal E. Técnica	359	ESCUELA DANZA/ BALLE GUATEMALA
	Taller de Enseñanza T-2	163.2	BALLET GUATEMALA
	Taller de Enseñanza T-3	163.2	BALLET GUATEMALA
	Vestuario	54.6	ÁREAS COMUNES
	Cuarto de limpieza	7	LIMPIEZA
	Estudio de Grabación	25.9	ÁREAS COMUNES
	Reunión Profes.	40.3	ÁREAS COMUNES
	Trabajo de Profes.	20.2	ÁREAS COMUNES
	Sala de estar	14.8	ÁREAS COMUNES
	Comedor	10.6	ÁREAS COMUNES
	Cocineta	4.1	ÁREAS COMUNES
	S.S Mujeres	2.8	ÁREAS COMUNES
	S.S. Hombres	2.8	ÁREAS COMUNES
	Clínica Médica	15.9	ÁREAS COMUNES
	S.S. Clínica Médica	2.8	ÁREAS COMUNES
	Área de estar al aire libre	56.5	ÁREAS COMUNES
	Auditorio	133.5	ÁREAS COMUNES
	Escenario Auditorio	40.3	ÁREAS COMUNES
	Camerino + S.S. Homres	73.8	BALLET GUATEMALA
	Camerino + S.S. Mujeres	76.6	BALLET GUATEMALA
	Área de espera Oficina	3.5	BALLET GUATEMALA
	Bodega B.GT	4.9	BALLET GUATEMALA
	Recepción B.GT	3.3	BALLET GUATEMALA
	Administrador B.GT	5.3	BALLET GUATEMALA
	Sesiones B.GT	14	BALLET GUATEMALA
	Secretaria B.GT	5.5	BALLET GUATEMALA
	Áreas. trabajo B.GT	8.9	BALLET GUATEMALA
	Director B.GT	10.6	BALLET GUATEMALA
	S.S Hombres B.GT	3.2	BALLET GUATEMALA
	S.S Mujeres B.GT	2.5	BALLET GUATEMALA
	Área de estar lobby	13.5	ÁREAS COMUNES
	Biblioteca	58.9	ÁREAS COMUNES
	Cuarto de limpieza Baños	2.4	LIMPIEZA
	Servicios Sanitarios mujeres públicos	20.5	ÁREAS COMUNES
	Servicios Sanitarios hombres público	20.5	ÁREAS COMUNES
	Área de Información	3.7	ÁREAS COMUNES
	Archivo Muerto	21	ESCUELA DE DANZA
	Almacén	30.2	ESCUELA DE DANZA
	Archivo 2	14.8	ESCUELA DE DANZA
	Oficina Psicología	18.9	ESCUELA DE DANZA
	Secretaria	5.1	ESCUELA DE DANZA
	Áreas. trabajo dirección	9.7	ESCUELA DE DANZA
	Sesiones	22.1	ESCUELA DE DANZA
	Dirección General	13	ESCUELA DE DANZA
	Circulación	436.5	CIRCULACIÓN
Área del nivel	2020.4		

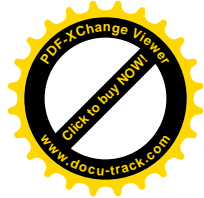 


N I V E L 2	Camerino + S.S. Homres	49.5	ESCUELA DE DANZA
	Camerino + S.S. Mujeres	49.6	ESCUELA DE DANZA
	Gimnasio	55.8	ÁREAS COMUNES
	Taller de Enseñanza T-1	146.1	ESCUELA DE DANZA
	Taller de Enseñanza T-2	146.2	BALLET GUATEMALA
	Taller de Enseñanza T-3	148.5	BALLET GUATEMALA
	Taller de Enseñanza T-4	127.2	ESCUELA DE DANZA
	Taller de Enseñanza T-5	127.1	ESCUELA DE DANZA
	Taller de Enseñanza T-6	113.9	ESCUELA DE DANZA
	Taller de Enseñanza T-7	113.8	ESCUELA DE DANZA
	Aula teórica 1	33.7	ESCUELA DE DANZA
	Aula teórica 2	34.5	ESCUELA DE DANZA
	Aula teórica 3	42.7	ESCUELA DE DANZA
	Cuarto de limpieza	8.12	LIMPIEZA
	Terraza 1	74.1	ÁREAS COMUNES
	Terraza 2	217.8	ÁREAS COMUNES
	Circulación	379.2	CIRCULACIÓN
	Área del nivel	1867.82	

N I V E L 3	Camerino + S.S. Homres	72.2	BALLET MODERNO Y FOLKLÓRICO
	Camerino + S.S. Mujeres	74	BALLET MODERNO Y FOLKLÓRICO
	Cuarto de limpieza	8.12	BALLET MODERNO Y FOLKLÓRICO
	Taller de Enseñanza T-1	127.2	BALLET MODERNO Y FOLKLÓRICO
	Taller de Enseñanza T-2	127.1	BALLET MODERNO Y FOLKLÓRICO
	Taller de Enseñanza T-3	185	BALLET MODERNO Y FOLKLÓRICO
	Escenario Marimbas T-3	43	BALLET MODERNO Y FOLKLÓRICO
	Bodegas Taller E. T-3	12.2	BALLET MODERNO Y FOLKLÓRICO
	Vestuario	18.1	BALLET MODERNO Y FOLKLÓRICO
	Bodega	5	BALLET MODERNO Y FOLKLÓRICO
	Cuarto de limpieza 2	3.5	LIMPIEZA
	Área de espera Oficina	7.5	BALLET MODERNO Y FOLKLÓRICO
	Recepción B.F.M	1.15	BALLET MODERNO Y FOLKLÓRICO
	Sesiones B.F.M	15.65	BALLET MODERNO Y FOLKLÓRICO
	Secretaría B.F.M	3.3	BALLET MODERNO Y FOLKLÓRICO
	Áreas. trabajo B.F.M	14	BALLET MODERNO Y FOLKLÓRICO
	Director B.F.M	12.1	BALLET MODERNO Y FOLKLÓRICO
	S.S Hombres B.F.M	2.8	BALLET MODERNO Y FOLKLÓRICO
	S.S Mujeres B.F.M	1.62	BALLET MODERNO Y FOLKLÓRICO
	Terraza	132	ÁREAS COMUNES
Circulación	273.35	CIRCULACIÓN	
Área del nivel	1138.89		

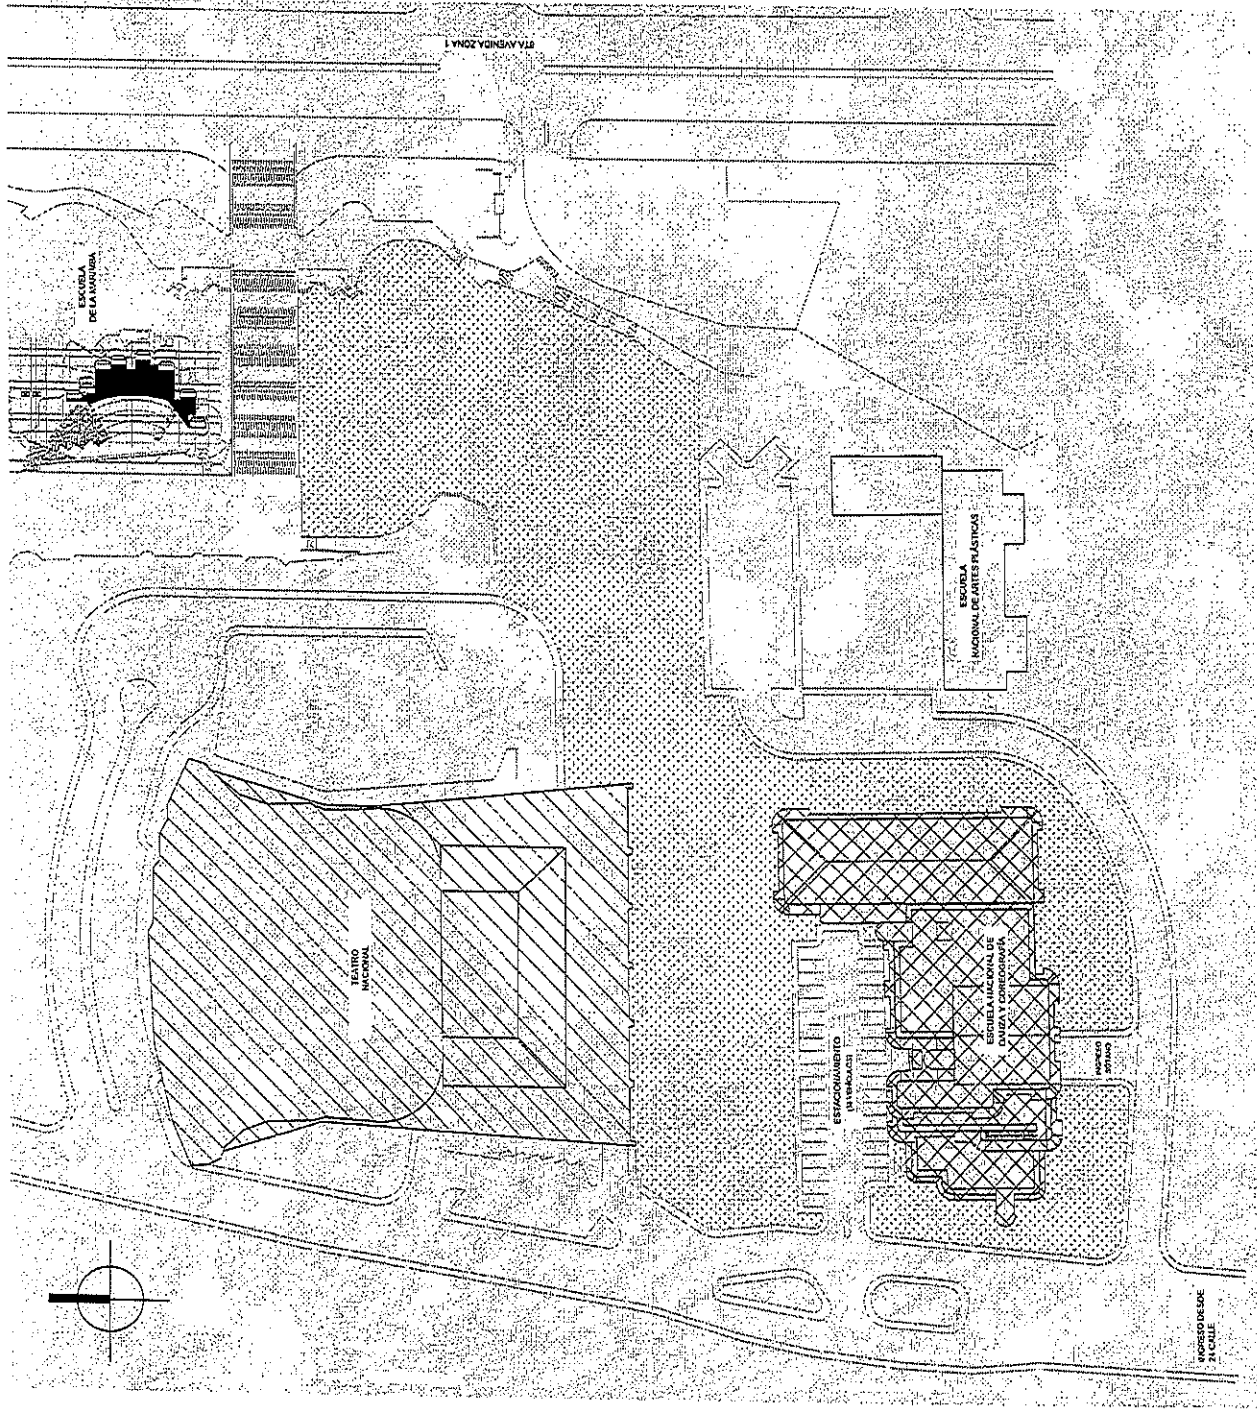 

PLANTA DE CONJUNTO
CENTRO CULTURAL MIGUEL ÁNGEL ASTURIAS
ESC. 1/500




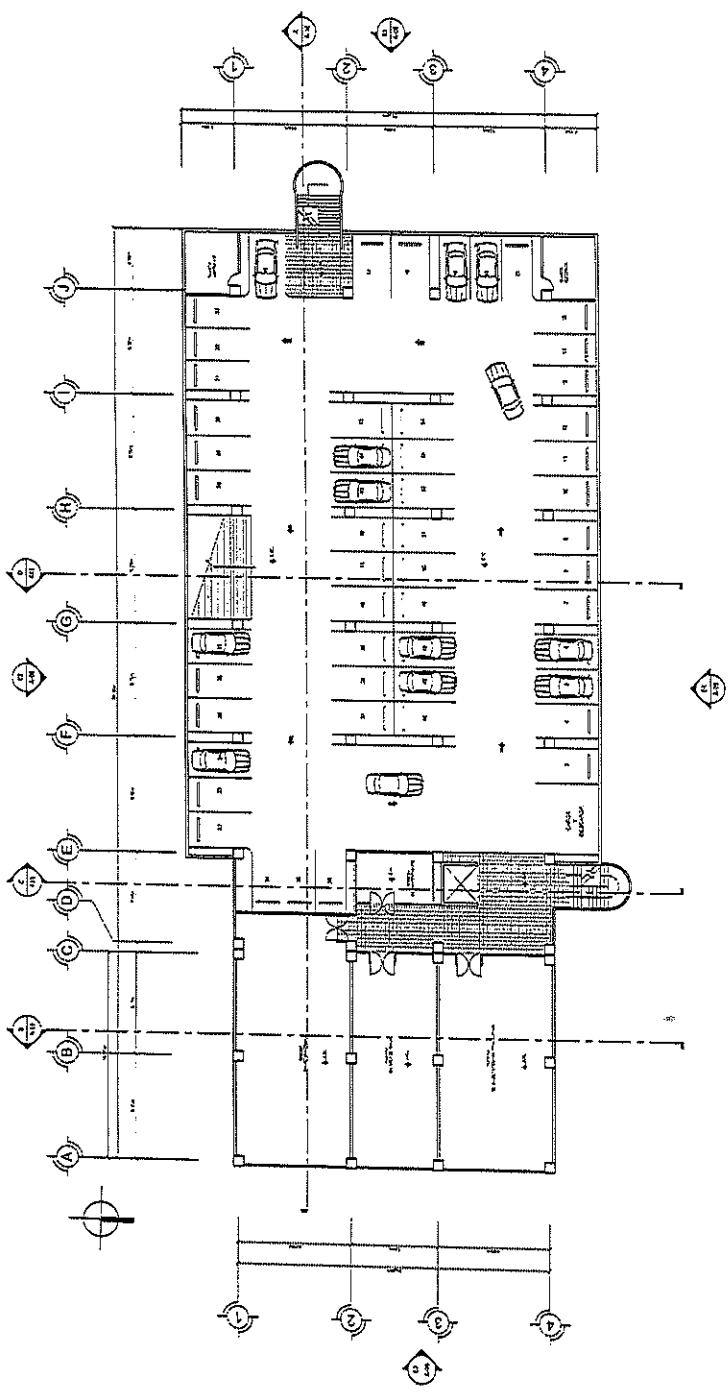

PLANTA AMUEBLADA
SOTANO 1

ESC. 1/200



NOTA:
ANEXOS DE PISO TERRAZAS PROPRIAS
PENDIENTES DE TOPOGRAFIA

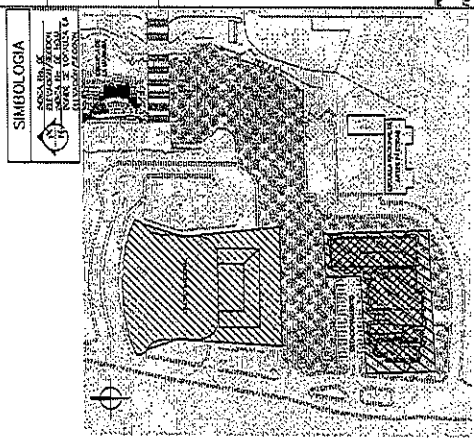

PLANTA DE CONJUNTO CCMAA
UBICACION

ESC. 1/1500




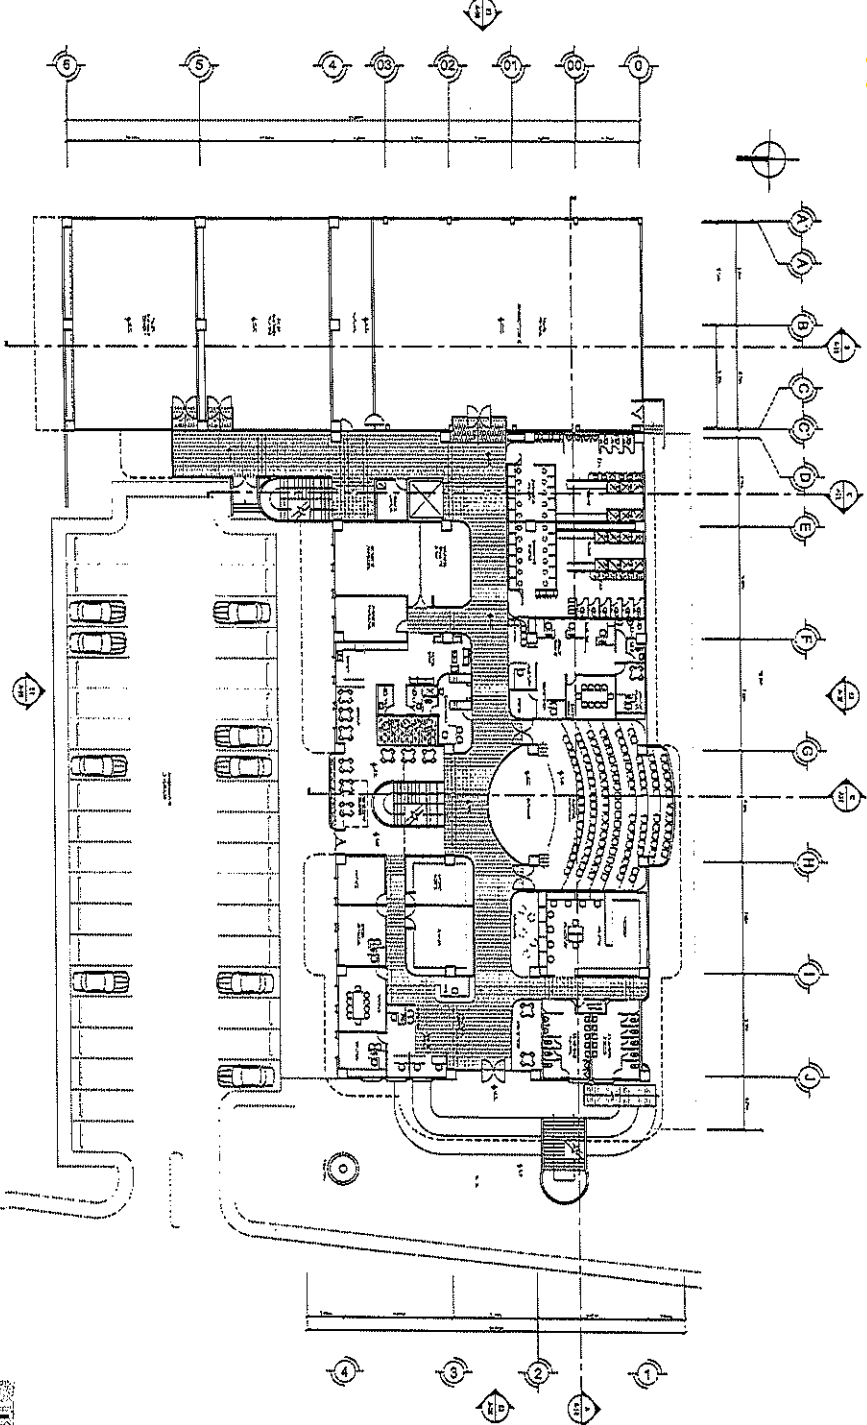 

PLANTA AMUEBLADA
PRIMER NIVEL

ESC. 1/200

NOTA:
ANEXOS DE FASE TERMINADA/PROYECTADOS
RESERVADOS DE TORNARLA

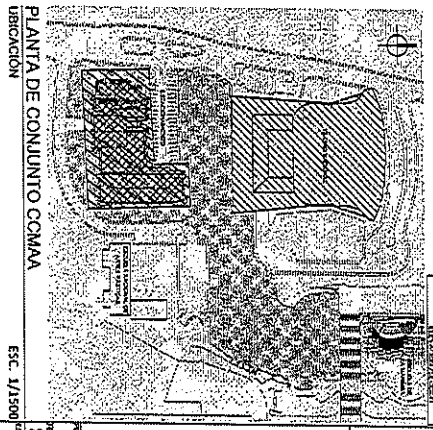




PLANTA DE CONJUNTO CCMMA
UBICACION

ESC. 1/1500


SIMBOLOGIA
 AREA SIN SE
 ELEVACION DE OBRAS
 OBRAS DE OBRAS
 OBRAS DE OBRAS

 


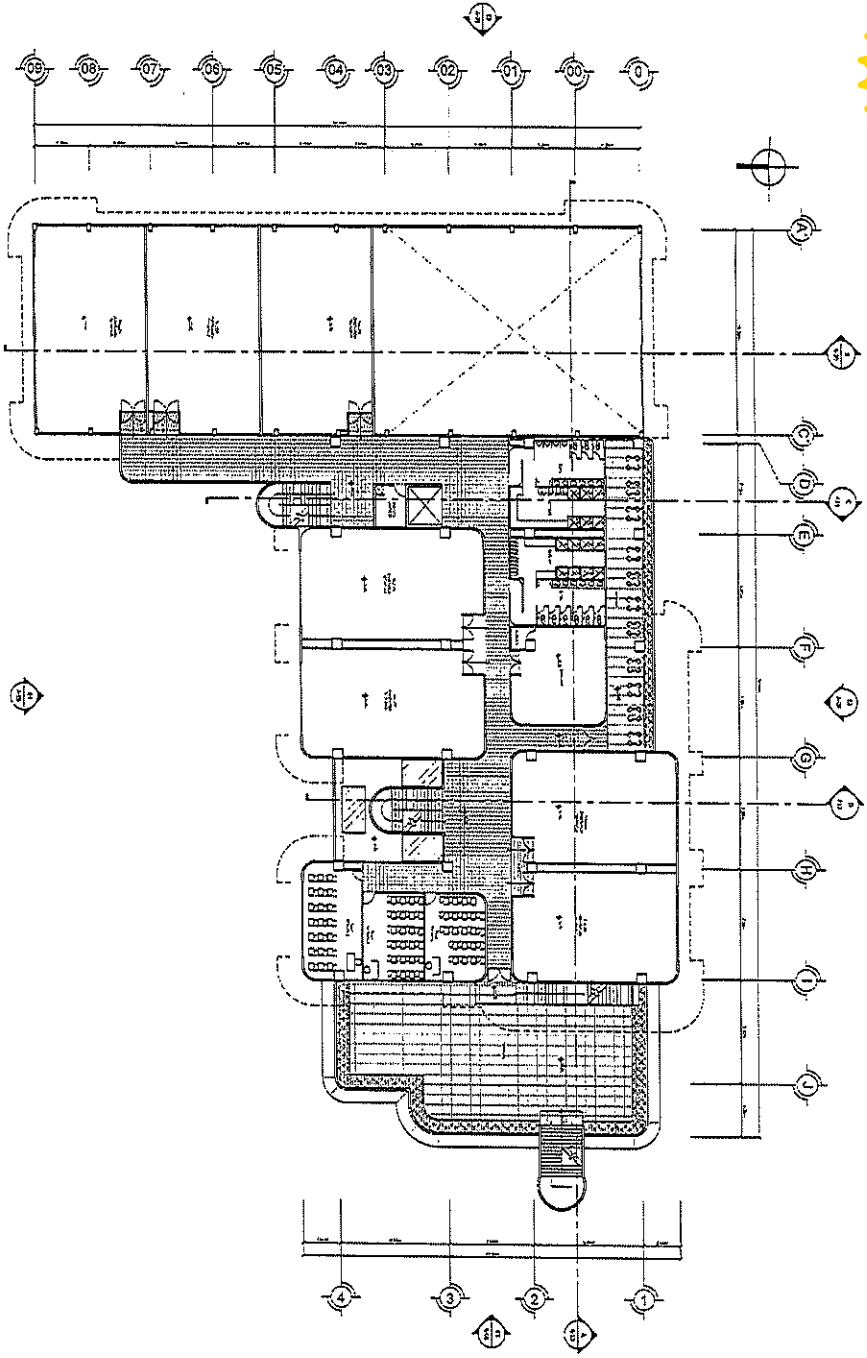
 


NOTA:
ANTES DE HACER REVISIONES O CAMBIOS
CONSULTAR CON EL ARQUITECTO

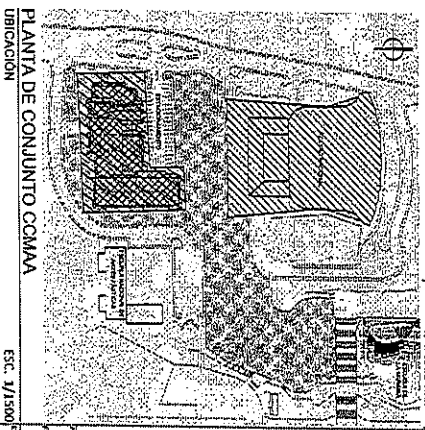


SIMBOLÓGICA
 1/200: PLANTA AMUEBLADA
 1/1500: PLANTA DE CONJUNTO
 1/500: PLANTA DE CONJUNTO


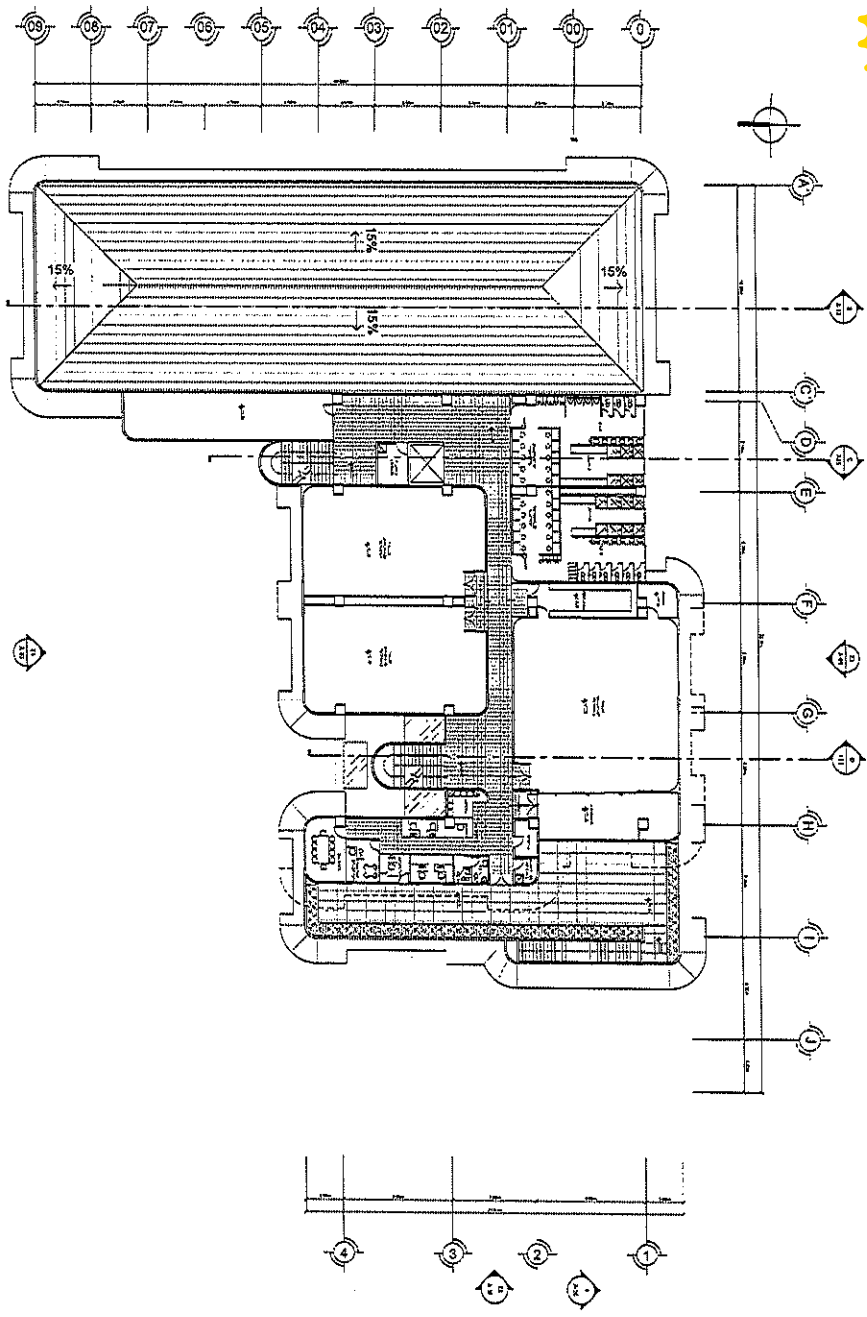  


PLANTA AMUEBLADA
NIVEL 3

ESC. 1/200

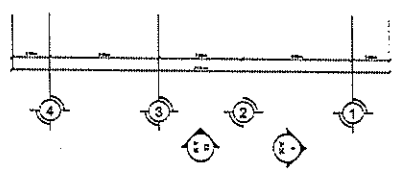

NOTA:
NOTA: SE AÑADIRÁN TERMINACIONES PARA ACABOS
APROPIADOS DE FONDECITA.



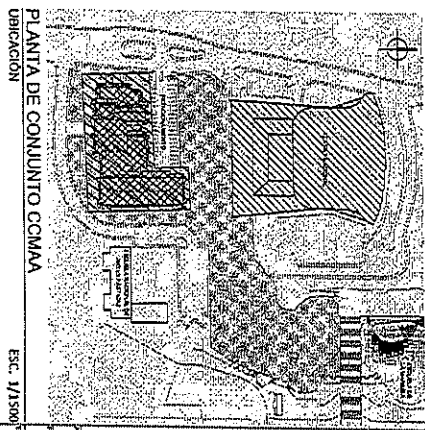


ESC. 1/1500

SIMBOLOGIA



<p>HOJA: 1/1</p>	<p>TÍTULO: PLANTA DE CONJUNTO CCMAA UBICACION</p>
---	---	---------------------------------------	-----------------------------------	-------------------------------	--

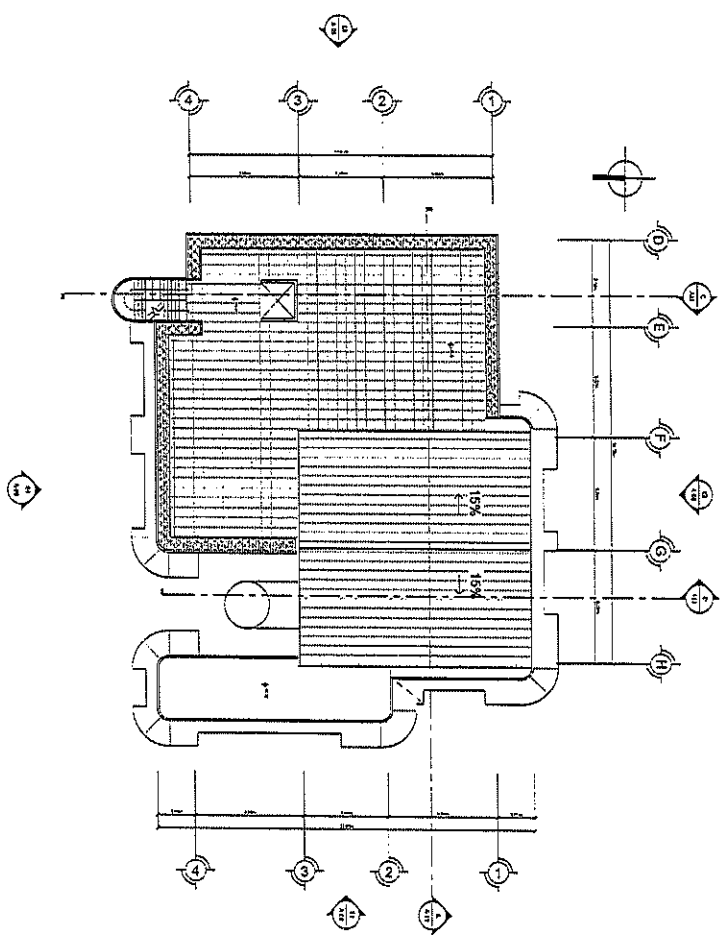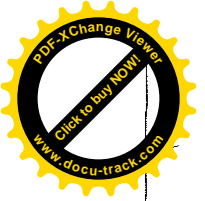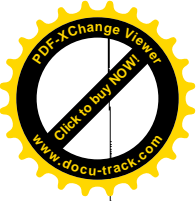

PLANTA AMUEBLADA
NIVEL 4
ESC. 1/200




NOTA:

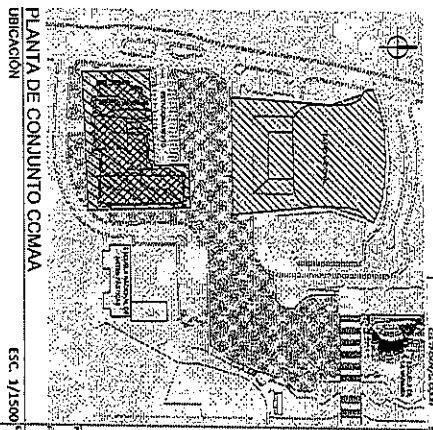

PLANTA DE CONJUNTO CCMAA
UBICACION
ESC. 1/1500



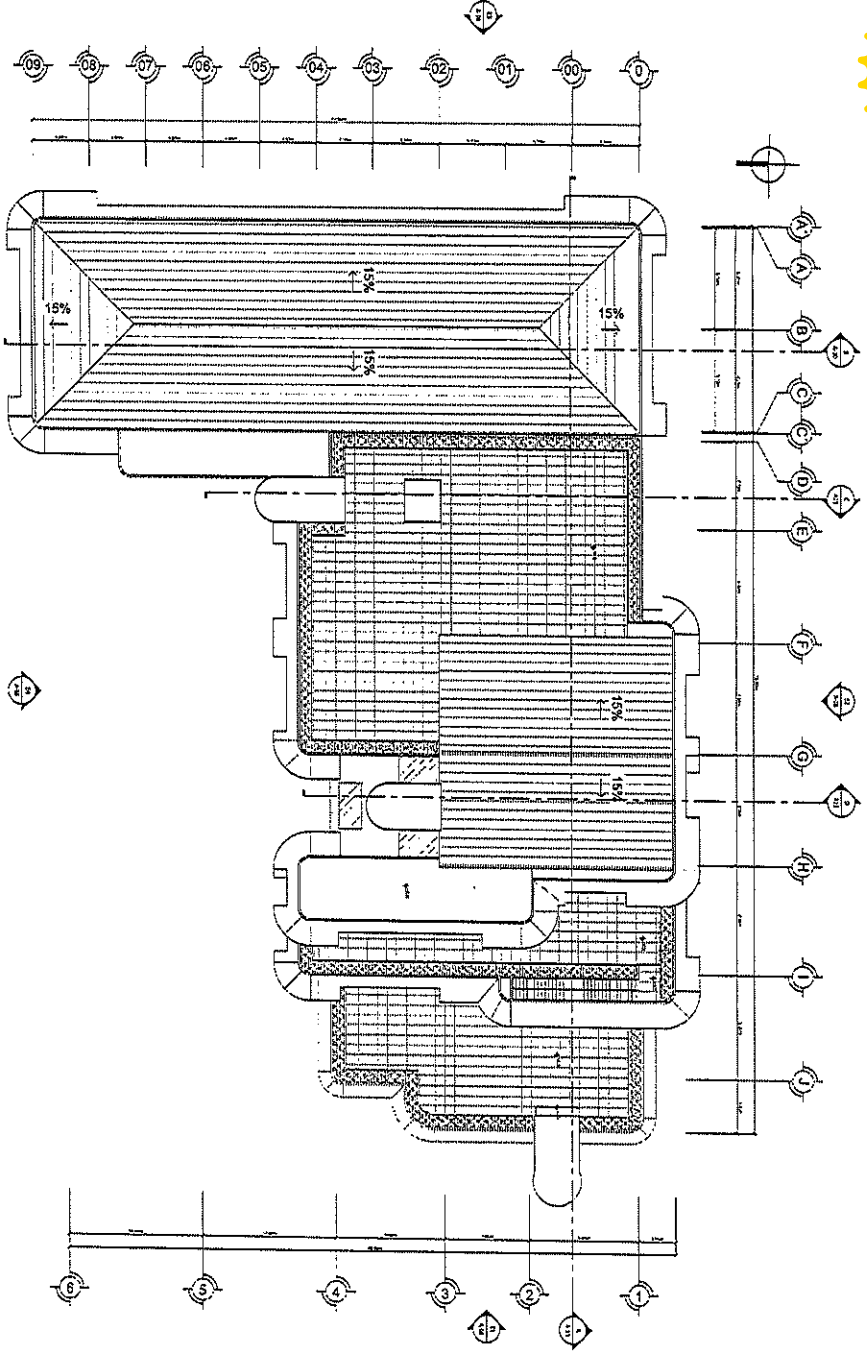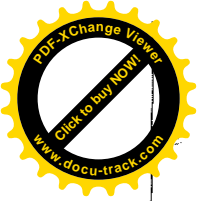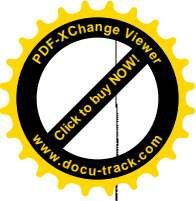

PLANTA AMUEBLADA
TECHOS
ESC. 1/200

NOTA:

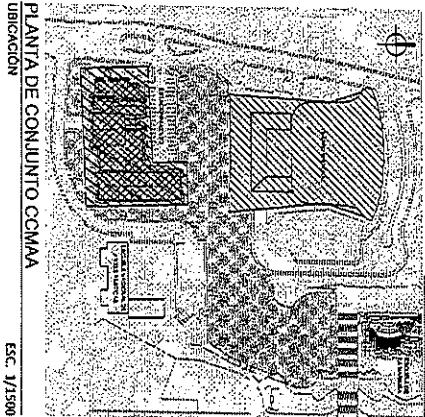

PLANTA DE CONJUNTO CMAA
UBICACION
ESC. 1/1500







