

NOMBRE DEL PROYECTO

CONSTRUCCION EDIFICIO DE LA ORQUESTA SINFÓNICA NACIONAL, PARQUE ERICK BERNABÉ BARRONDO GARCÍA GUATEMALA, GUATEMALA

LOCALIZACIÓN

28a. AVE. 14-02 COLONIA CIUDAD DE PLATA II, ZONA 7

CONTENIDO

PLANO DE AGUA POTABLE INFRAMUNDO -3

CÓDIGO

HS104

DIBUJO

ARQ. MARIO DOMÍNGUEZ

DISEÑO


ING. JEFFREY ARGUETA

SIMBOLOGIA DE AGUA POTABLE

SIMBOLO	DESCRIPCIÓN
	TUBERIA PVC PARA AGUA FRIA
	CODO PVC Ø INDICADO
	INDICA REDUCIDOR
	TEE PVC Ø INDICADO
	GRIFO
	LLAVE DE PASO

SIMBOLOGIA

- Suelo
- Ampliaciones

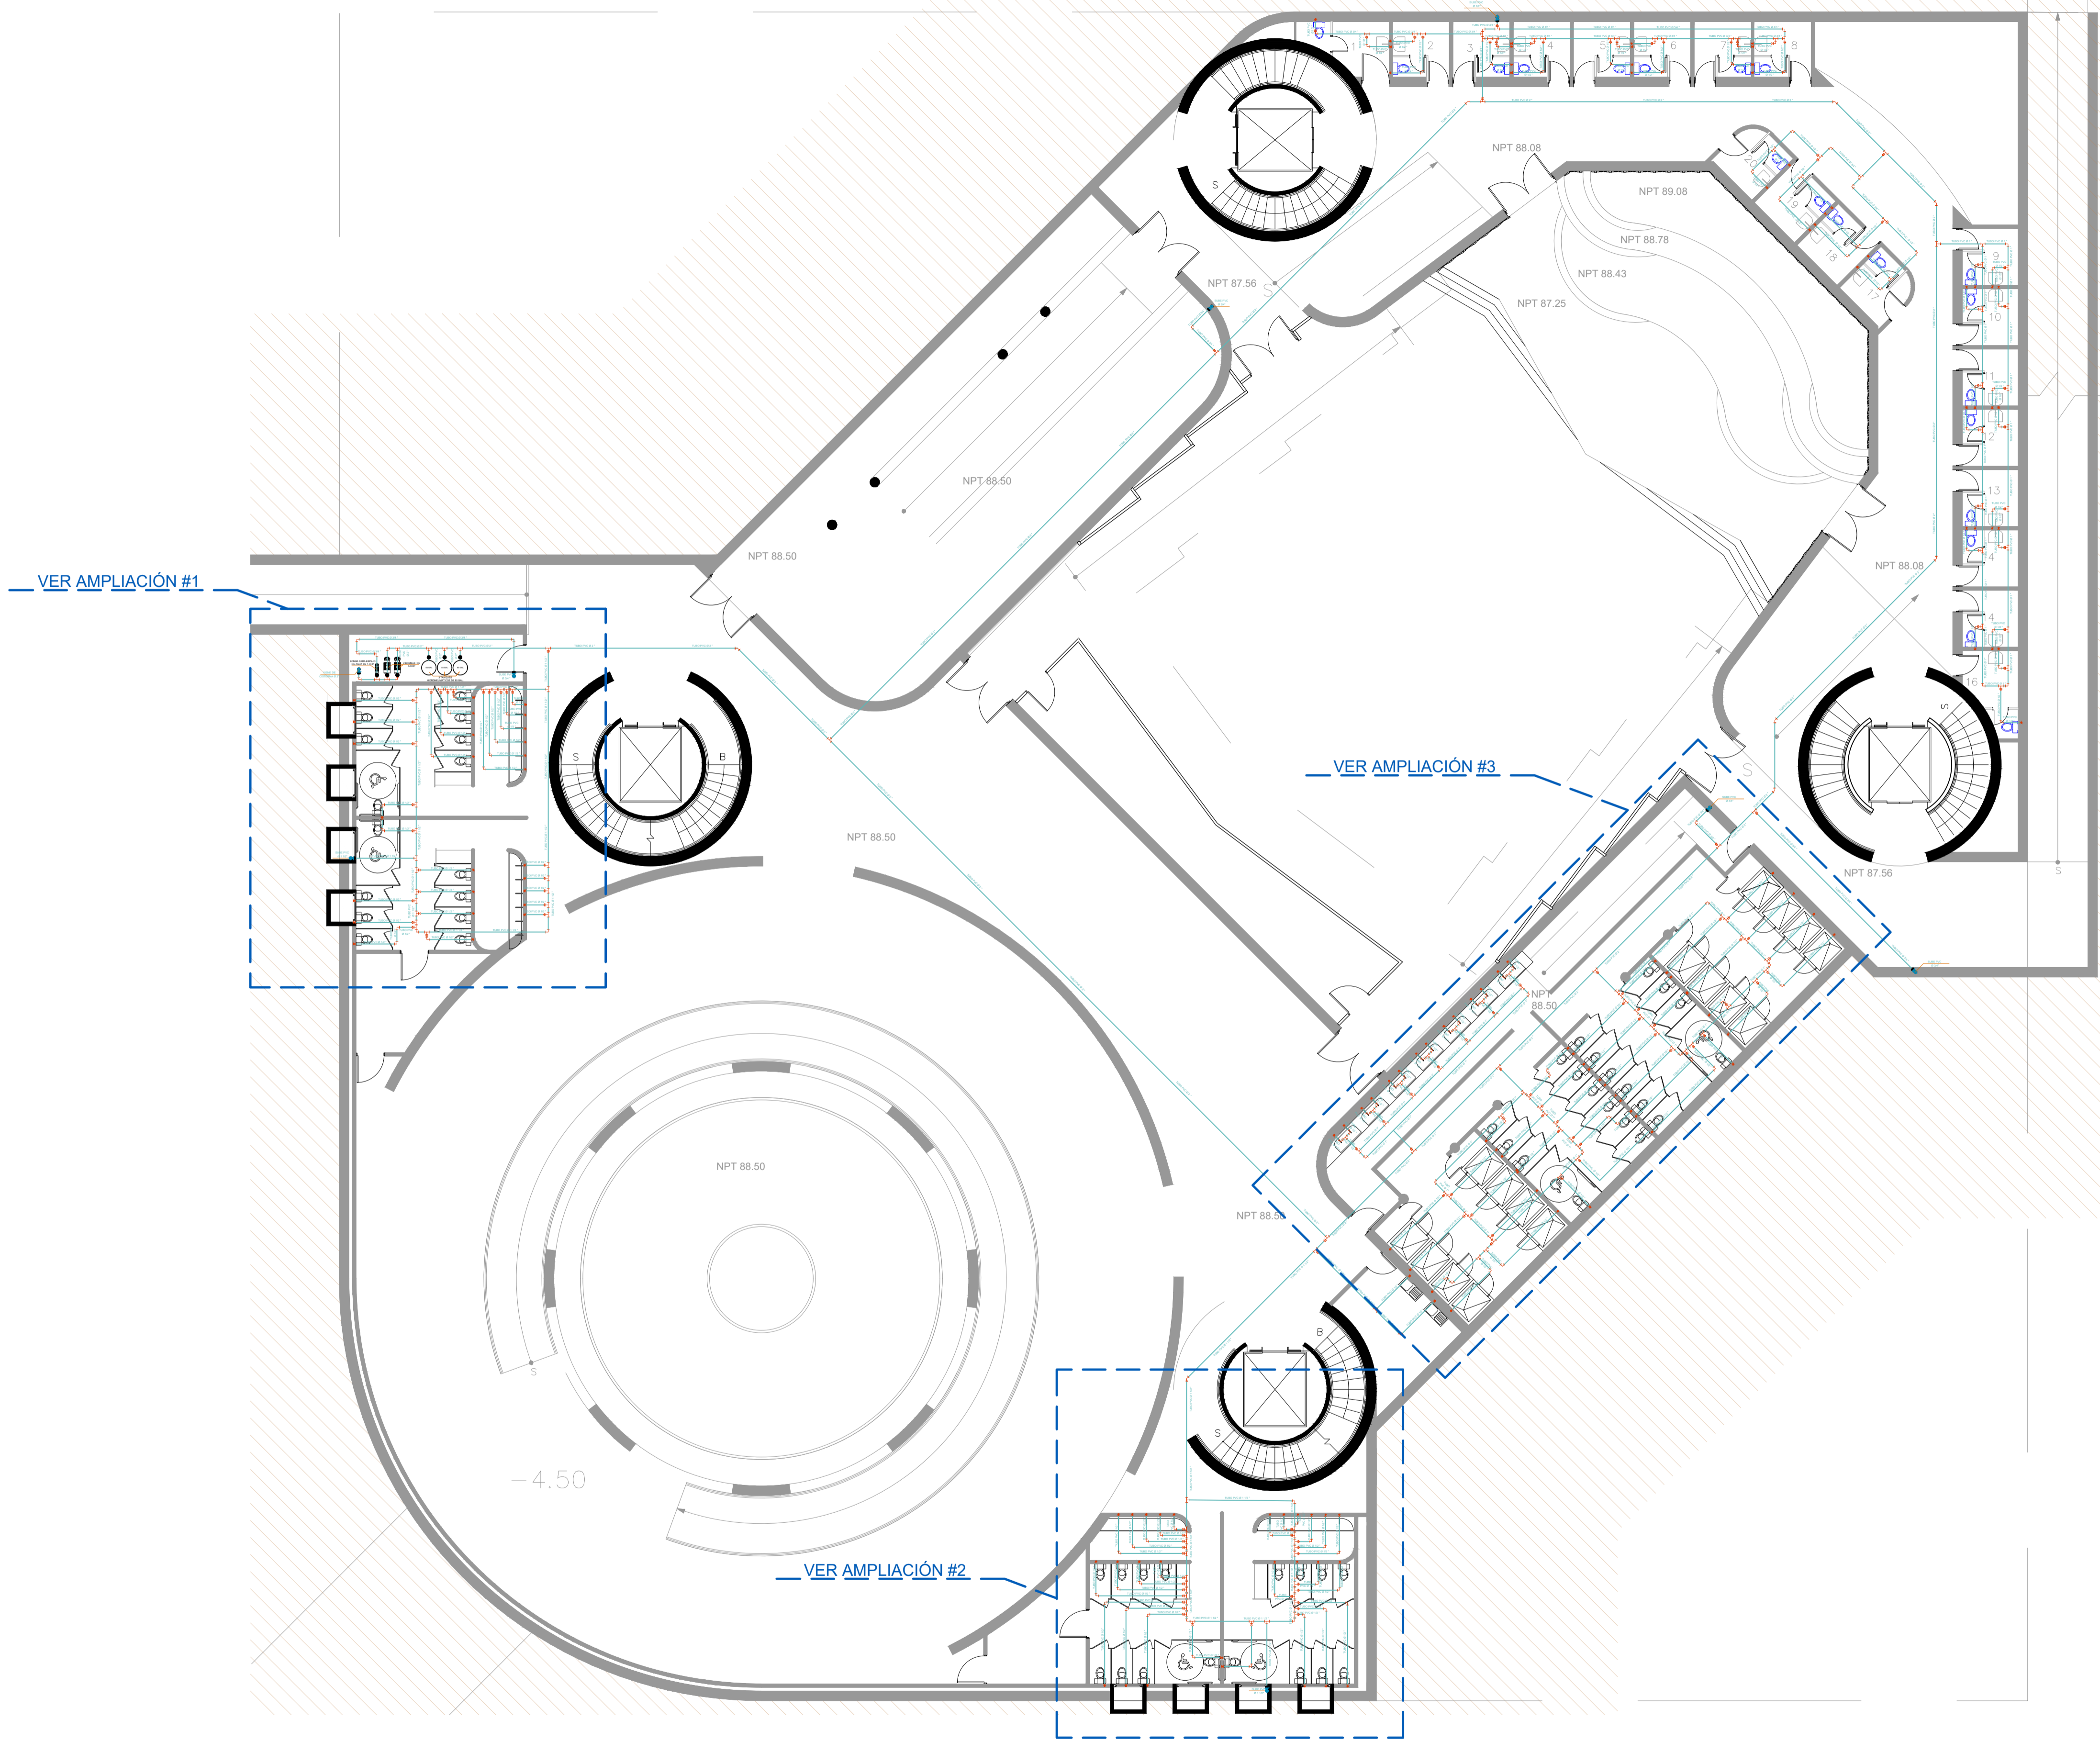

PLANO DE AGUA POTABLE INFRAMUNDO

ESCALA 1:150

PLANO DE INSTALACIONES HIDRÁULICAS

FECHA	OCT 2022	CLAVE	HS104
-------	----------	-------	-------

ESCALA	INDICADA	HOJA NO.	17	42
--------	----------	----------	----	----

Msc. INGENIERO
JEFFREY ESTUARDO ARGUETA GALVEZ
COL. 14788
DISEÑO HIDRÁULICO

ESPECIALISTA