

NOMBRE DEL PROYECTO

CONSTRUCCION EDIFICIO DE LA ORQUESTA SINFÓNICA NACIONAL, PARQUE ERICK BERNABÉ BARRONDO GARCÍA GUATEMALA, GUATEMALA

LOCALIZACIÓN

28a. AVE. 14-02 COLONIA CIUDAD DE PLATA II, ZONA 7

CONTENIDO

PLANO DE PERFILES DE DRENAJES SANITARIOS

CÓDIGO


HS205

DIBUJO


ARQ. MARIO DOMÍNGUEZ

DISEÑO

ING. JEFFREY ARGUETA

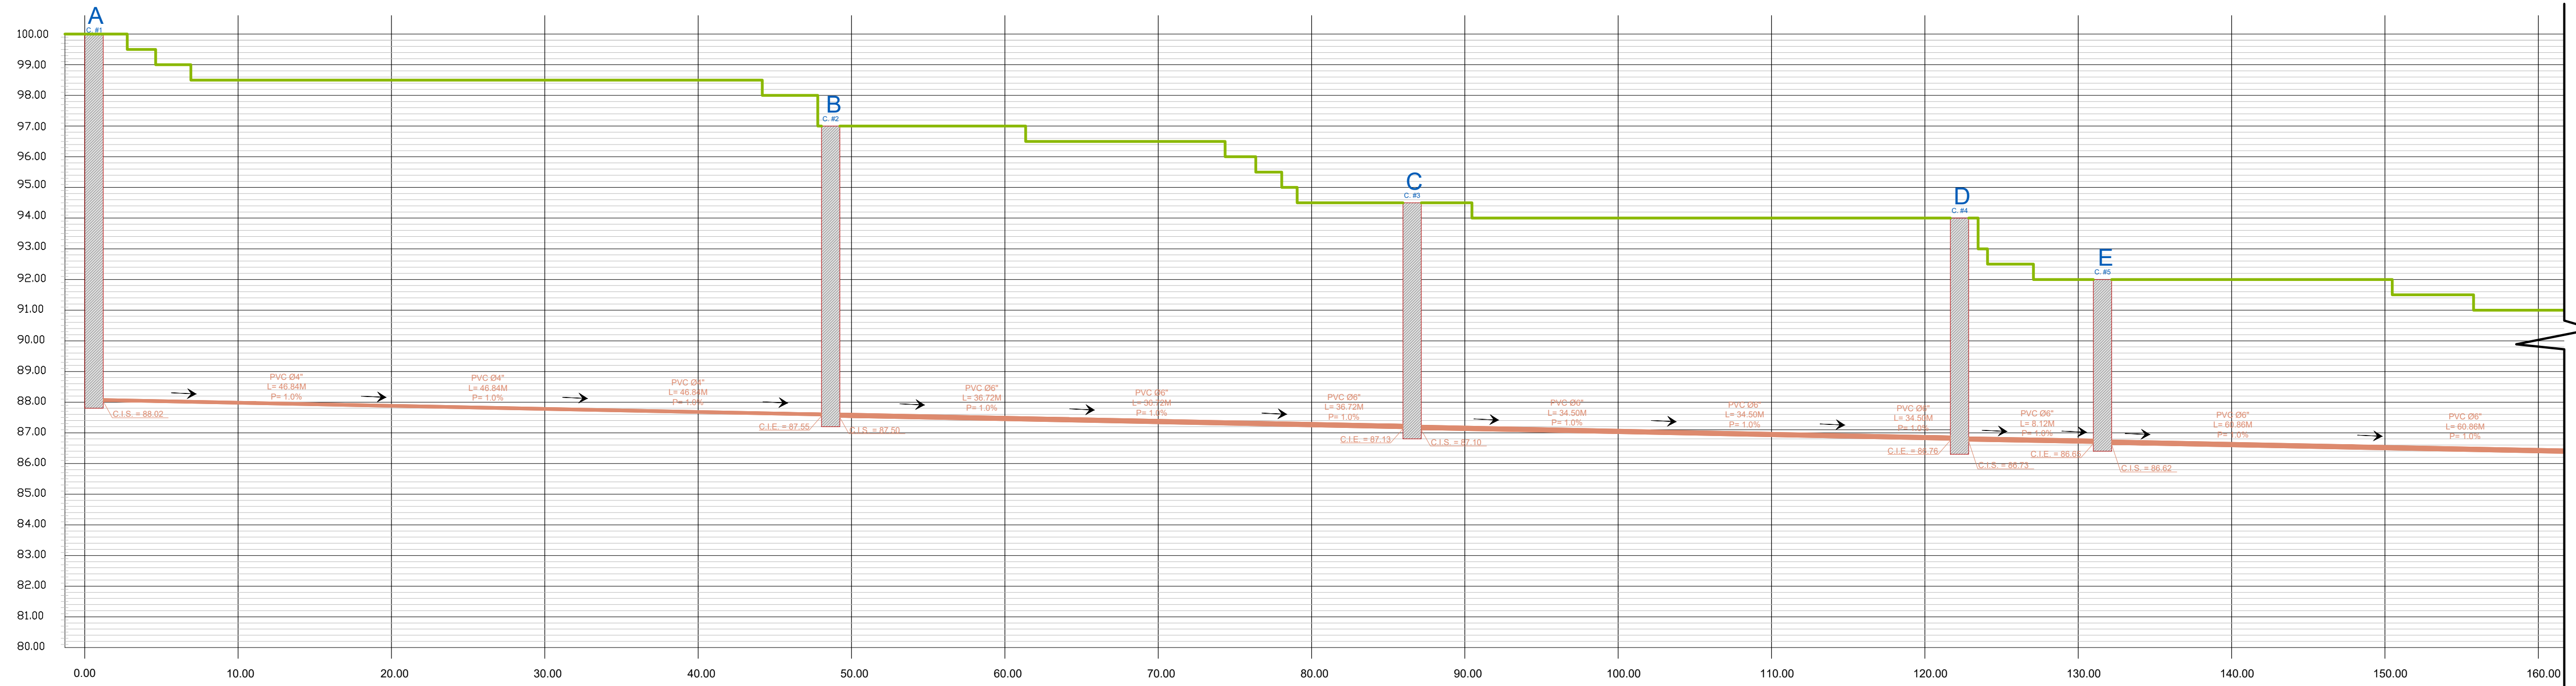

PERFIL DRENAJE SANITARIO
 PERFIL
 ESCALA HORIZONTAL 1 : 250
 ESCALA VERTICAL 1 : 125

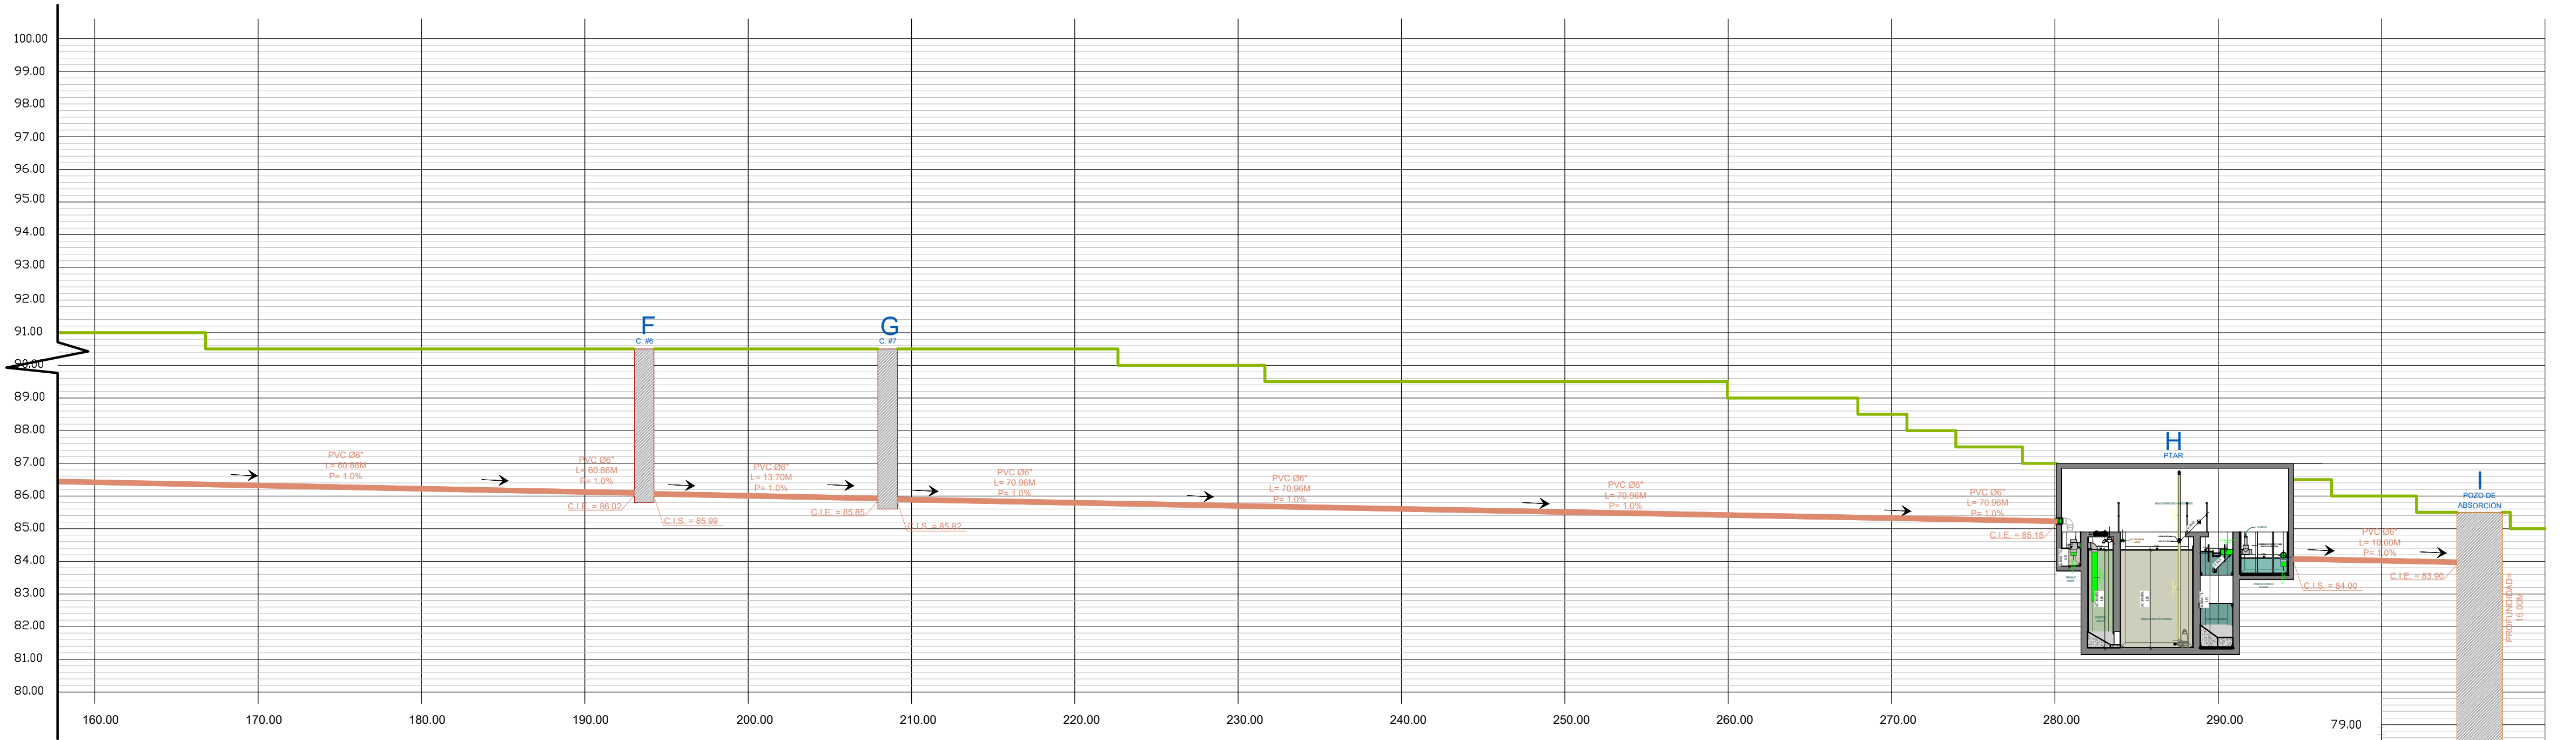

PERFIL DRENAJE SANITARIO
 PERFIL
 ESCALA HORIZONTAL 1 : 250
 ESCALA VERTICAL 1 : 125

SIMBOLOGÍA

Msc. INGENIERO
 JEFFREY ESTUARDO ARGUETA GALVEZ
 COL 14788
 DISEÑO HIDRÁULICO

ESPECIALISTA

PLANO DE INSTALACIONES SANITARIAS

FECHA	OCT 2022	CLAVE	HS205
-------	----------	-------	-------

ESCALA	INDICADA	HOJA NO.	23
			42