

NOMBRE DEL PROYECTO

CONSTRUCCION EDIFICIO DE LA ORQUESTA SINFÓNICA NACIONAL, PARQUE ERICK BERNABÉ BARRONDO GARCÍA GUATEMALA, GUATEMALA

LOCALIZACIÓN

28a. AVE. 14-02 COLONIA CIUDAD DE PLATA II, ZONA 7

CONTENIDO

AMPLIACIONES DRENAJES TERRAZA

CÓDIGO

HS406


DIBUJO

ARQ. MARIO DOMÍNGUEZ

DISEÑO

ING. JEFFREY ARGUETA

| SIMBOLOGIA DE DRENAJES |                               |
|------------------------|-------------------------------|
| SÍMBOLO                | DESCRIPCIÓN                   |
|                        | TUBERIA PARA AGUAS NEGRAS     |
|                        | CODO PVC A 90°                |
|                        | INDICA REDUCIDOR              |
|                        | CODO PVC A 45°                |
|                        | YEE PVC A 45°                 |
|                        | INDICA SIFON TERMINAL         |
|                        | INDICA CAJA DE UNIÓN          |
|                        | INDICA BAJADA DE AGUAS NEGRAS |

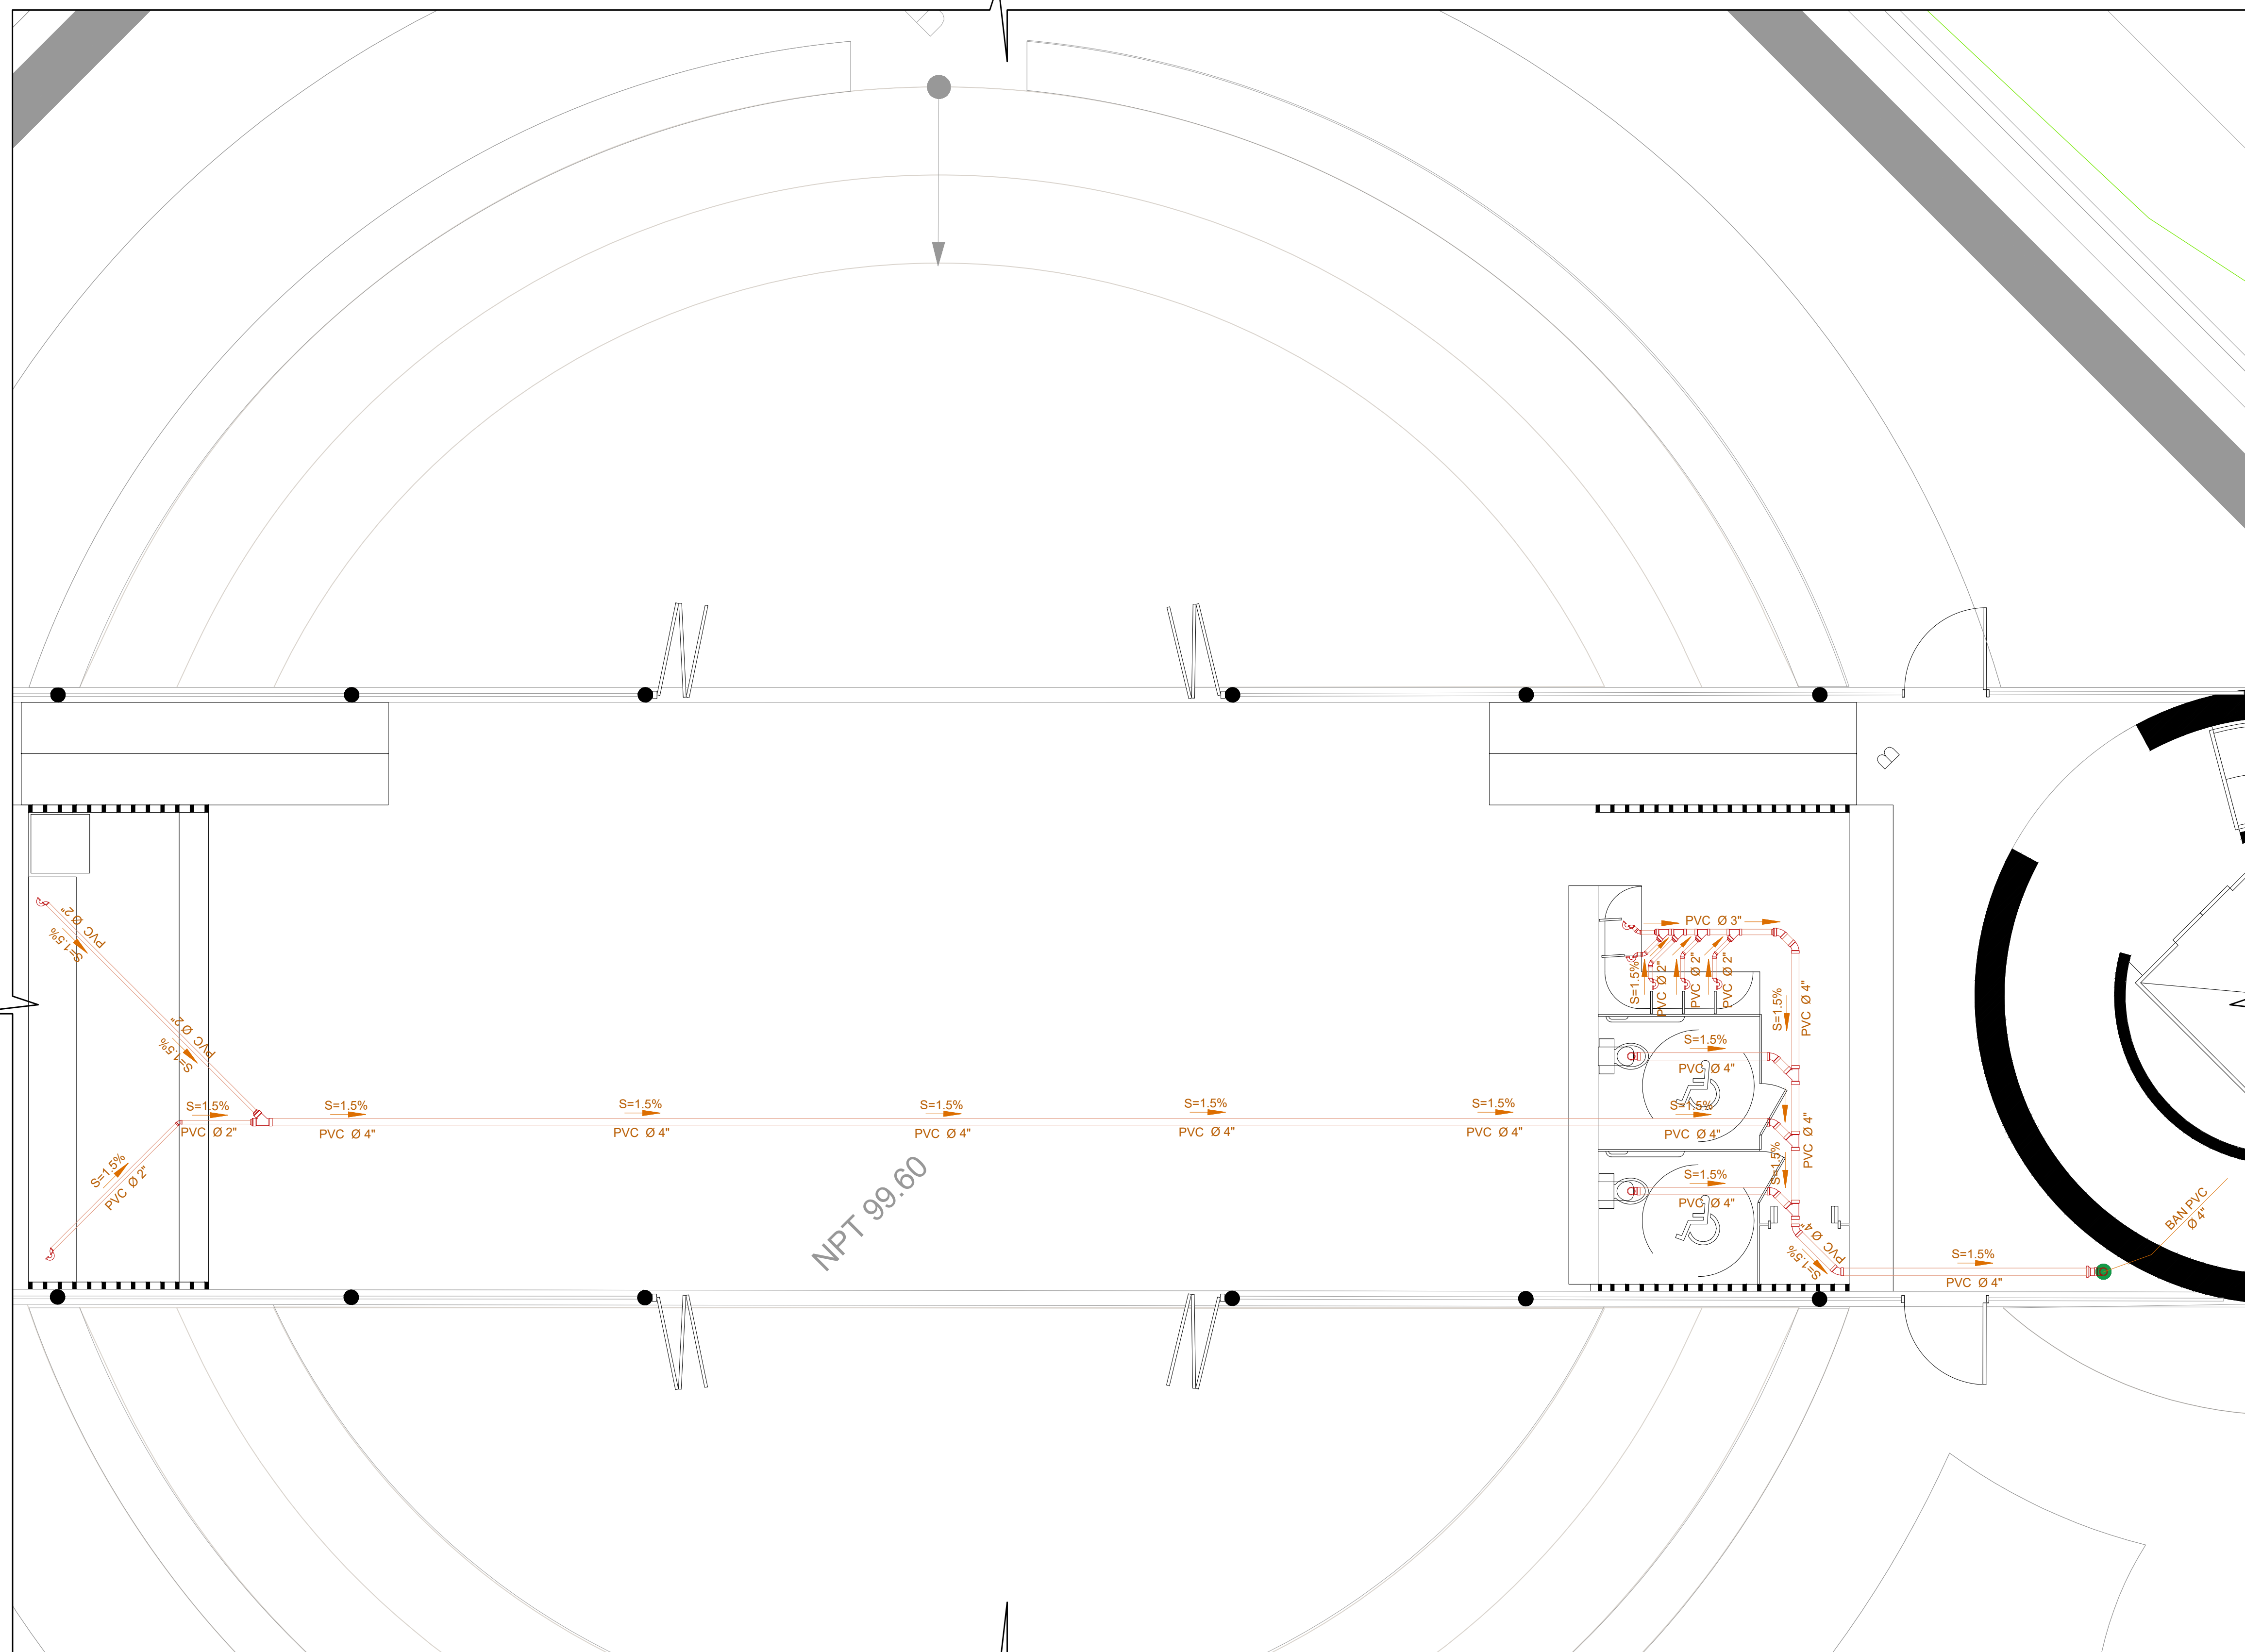

NPT 99.60

### AMPLIACIÓN # 1 DRENAJES

ESCALA 1: 50

SIMBOLOGÍA

Msc. INGENIERO  
JEFFREY ESTUARDO ARGUETA GALVEZ  
COL. 14788  
DISEÑO HIDRÁULICO

ESPECIALISTA

PLANO DE  
INSTALACIONES SANITARIAS

FECHA  
OCT 2022

CLAVE  
HS406

ESCALA  
INDICADA

HOJA NO.

35

42