

NOMBRE DEL PROYECTO  
 CONSTRUCCION EDIFICIO DE LA ORQUESTA SINFÓNICA NACIONAL, PARQUE ERICK BERNABÉ BARRONDO GARCÍA GUATEMALA, GUATEMALA


LOCALIZACIÓN  
 28a. AVE. 14-02 COLONIA CIUDAD DE PLATA II, ZONA 7

CONTENIDO  
 PLANO DE PERFILES DE DRENAJES PLUVIALES

CÓDIGO  
**HS305**

DIBUJO  
 ARQ. MARIO DOMÍNGUEZ

DISEÑO  
 ING. JEFFREY ARGUETA

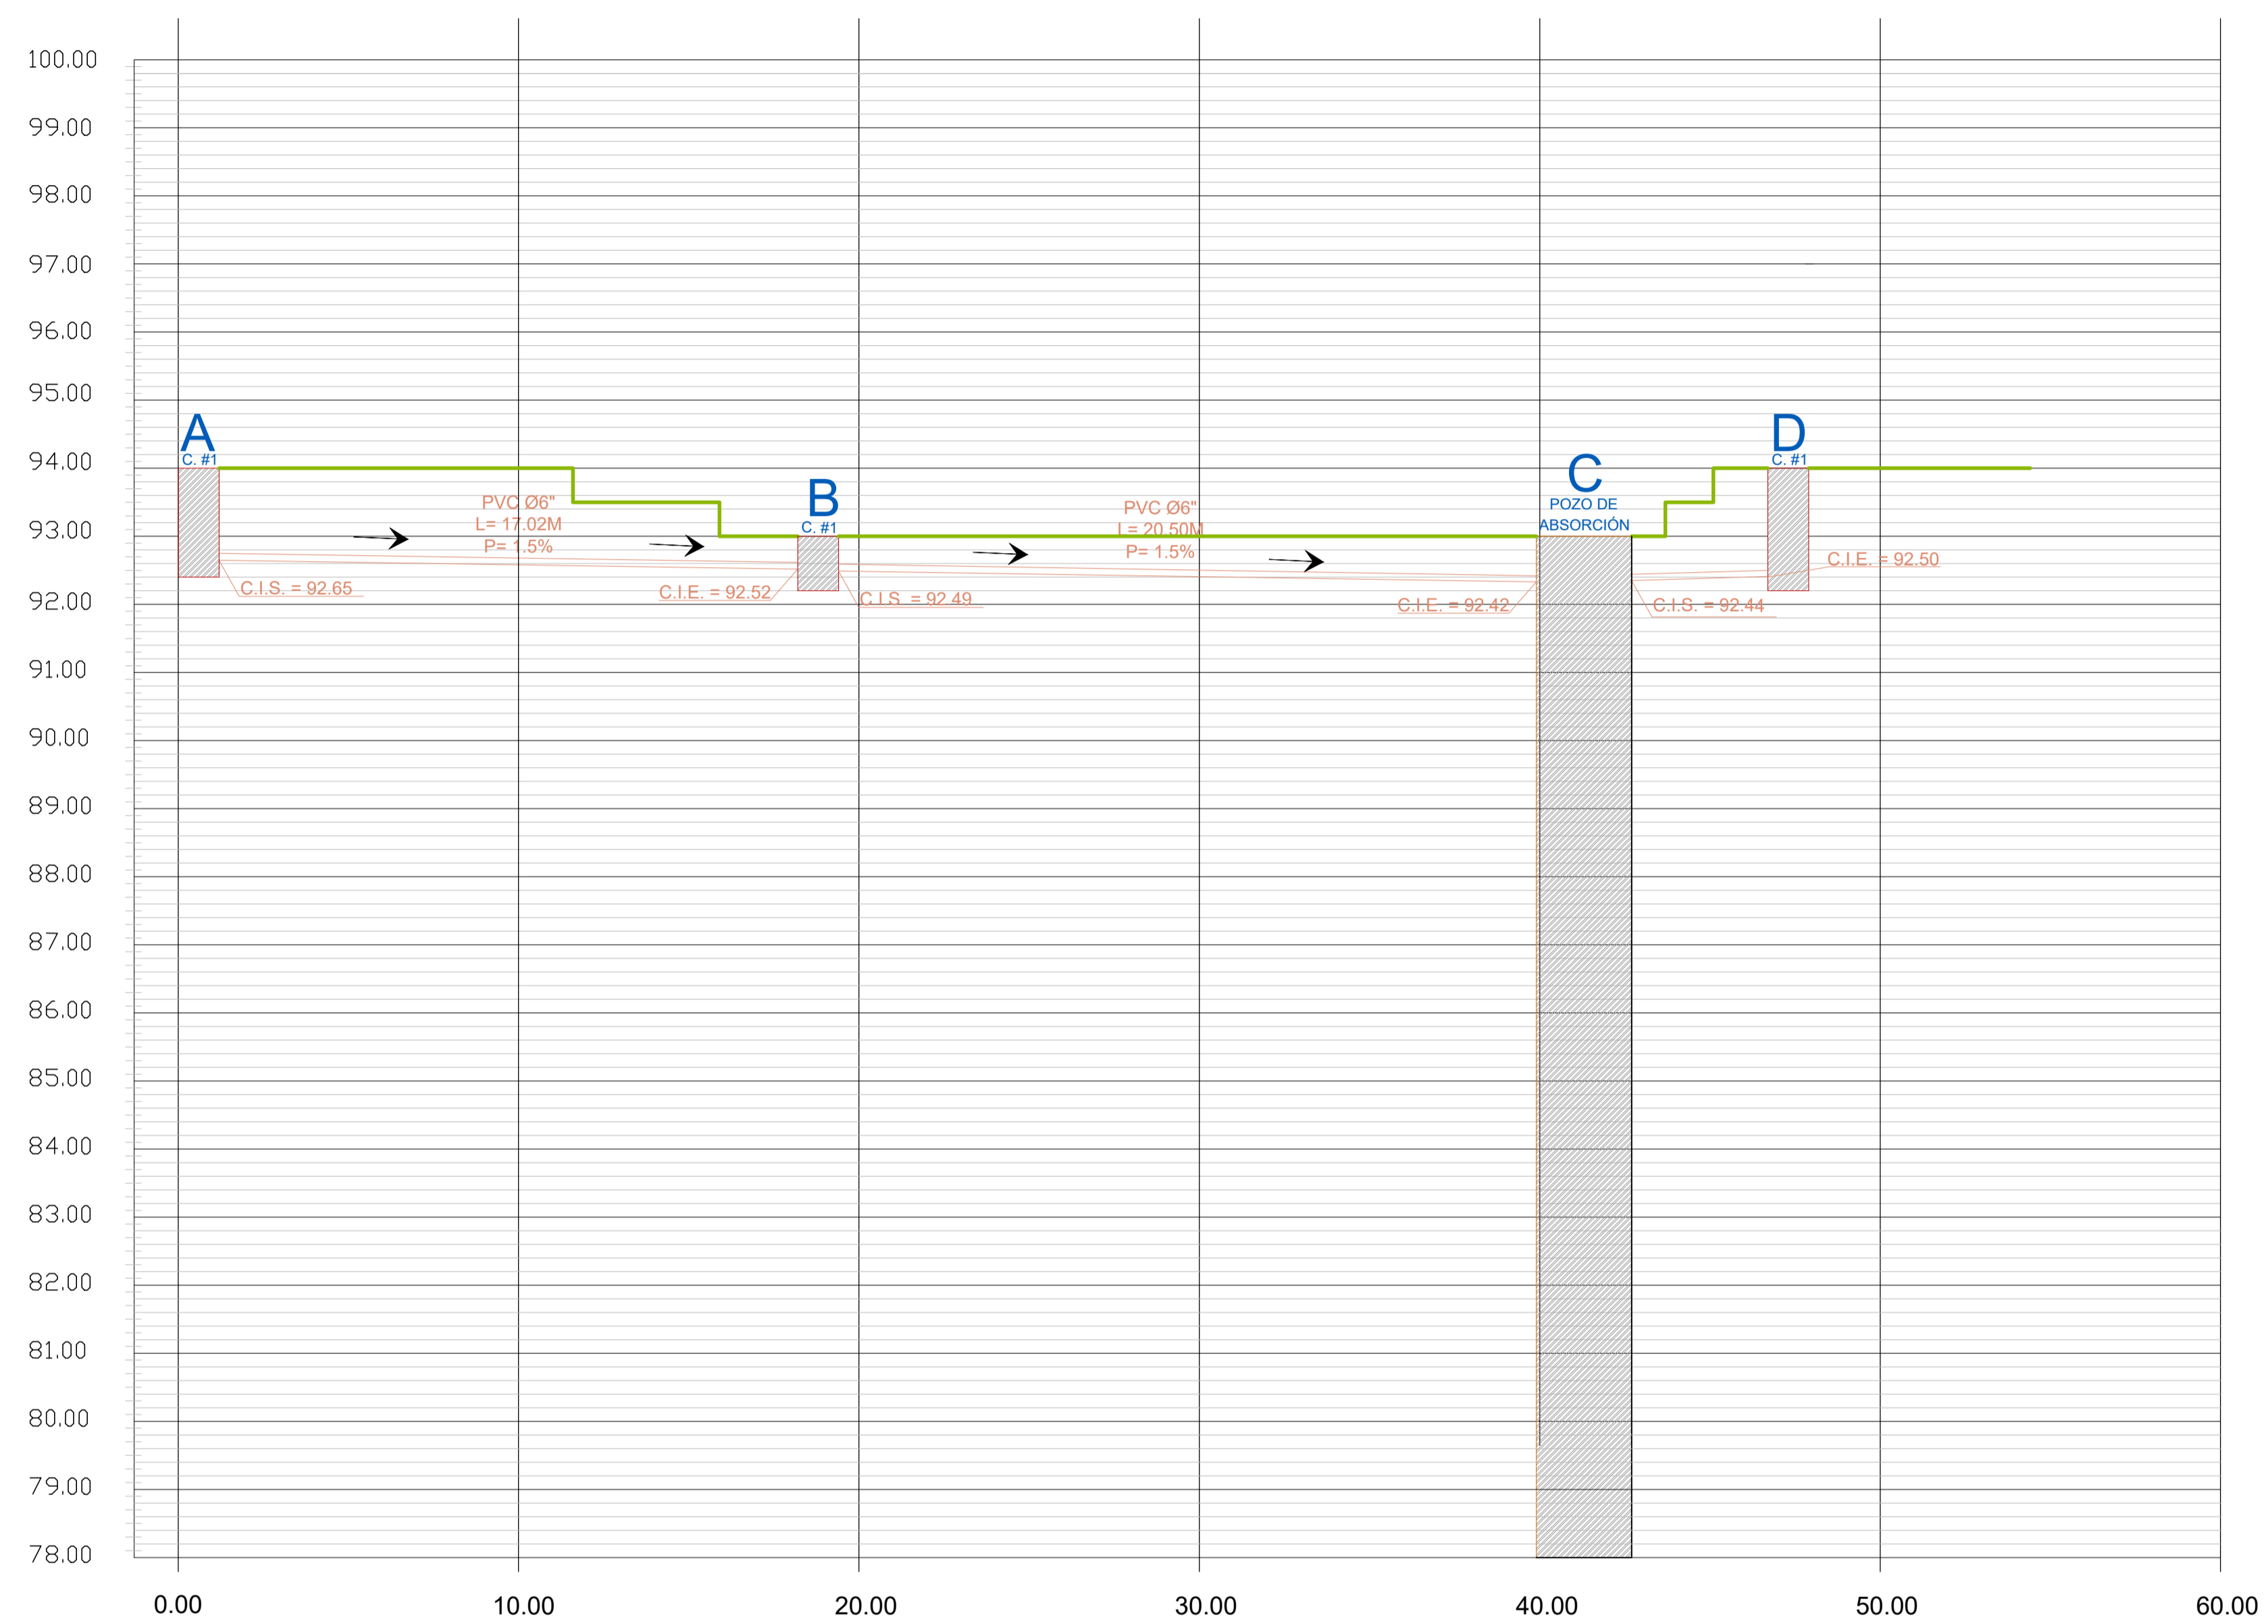

**PERFIL DRENAJE PLUVIAL**  
 PERFIL ESCALA HORIZONTAL 1:150  
 ESCALA VERTICAL 1:75

SIMBOLOGÍA  
 Suelo

Msc. INGENIERO  
 JEFFREY ESTUARDO ARGUETA GALVEZ  
 COL. 14788  
 DISEÑO HIDRÁULICO

ESPECIALISTA

PLANO DE INSTALACIONES PLUVIALES

FECHA OCT 2022	CLAVE HS305
-------------------	----------------

ESCALA INDICADA	HOJA NO. 28	42
--------------------	----------------	----